

Współrzędne punktów charakterystycznych			Współrzędne punktów charakterystycznych		
Punkt	X	Y	Punkt	X	Y
19	5557657.41	3587231.79	P13.6	5557803.91	3586929.60
20	5557757.49	3587201.65	P13.7	5557805.75	3586929.70
21	5557818.76	3587180.00	P14	5557845.44	3587065.94
22	5557827.83	3587181.69	P14.1	5557836.97	3587078.39
25	5557919.48	3587155.77	P14.2	5557842.63	3587090.11
28	5557941.74	3587162.01	P14.3	5557845.97	3587092.39
29	5557945.18	3587164.54	P14.4	5557849.39	3587087.60
30	5557709.38	3587214.76	P14.5	5557850.25	3587095.33
31	5557705.88	3587205.76	P14.6	5557853.67	3587090.53
32	5557695.69	3587179.57	P15	5557880.65	3586921.60
33	5557693.24	3587173.26	P15.1	5557881.25	3586917.04
34	5557734.89	3587136.54	P16.1	5557897.44	3586923.83
35	5557735.05	3587134.76	P16.2	5557909.28	3586928.29
36	5557771.78	3587103.65	P16.3	5557906.94	3586940.33
37	5557804.57	3587062.45	P16.4	5557909.55	3586940.83
38	5557812.90	3587063.15	P17.1	5557886.52	3586934.40
39	5557830.89	3587039.10	P2	5557754.70	3587117.93
40	5557830.50	3587031.21	P2.1	5557762.35	3587126.92
41	5557836.60	3587022.38	P23.1	5557925.11	3587156.46
42	5557844.45	3587007.89	P23.2	5557919.49	3587176.66
43	5557848.77	3586998.18	P23.3	5557922.33	3587177.45
44	5557855.36	3586955.94	P3	5557786.81	3587086.52
45	5557864.81	3586931.38	P3.1	5557795.70	3587093.38
46	5557867.31	3586921.67	P3.2	5557794.82	3587094.52
47	5557870.11	3586903.13	P4	5557797.13	3587073.15
48	5557826.61	3587046.49	P4.1	5557766.96	3587049.84
49	5557829.73	3587054.19	P4.2	5557787.43	3587025.37
H1	5557946.39	3587165.25	P4.3	5557784.43	3587022.86
H2	5557744.71	3587126.67	P5	5557803.35	3587064.22
H3	5557832.53	3587028.28	P5.1	5557795.27	3587058.62
H4	5557870.81	3586900.44	P5.2	5557797.13	3587055.95
Hp1	5557945.78	3587166.29	P6	5557833.48	3587026.89
Hp2	5557743.74	3587125.52	P6.1	5557819.06	3587016.93
Hp3	5557834.34	3587029.53	P6.2	5557822.59	3587011.81
Hp4	5557872.69	3586900.92	P7	5557848.56	3586998.64
O2	5557826.41	3587045.09	P7.1	5557843.14	3586996.22
P1	5557728.50	3587142.18	P8	5557849.08	3586996.17
P1.1	5557720.59	3587133.23	P8.1	5557852.59	3586996.72
P1.2	5557718.88	3587134.74	P8.2	5557854.79	3587004.05
P10	5557852.09	3586976.93	P9	5557849.85	3586991.22
P10.1	5557855.98	3586977.53	P9.1	5557856.23	3586992.21
P10.2	5557862.56	3586976.99	P9.2	5557865.07	3586990.60
P11	5557854.93	3586958.73	P9.3	5557870.47	3587000.38
P11.1	5557847.38	3586957.55	P9.4	5557872.48	3587000.86
P11.2	5557846.24	3586956.63	W3	5557655.53	3587236.65
P12	5557868.51	3586913.72	W4	5557709.81	3587216.19
P12.1	5557861.34	3586912.64	W5	5557946.82	3587165.51
P13	5557872.20	3586895.04	W6A	5557825.81	3587045.89
P13.1	5557861.82	3586892.36	W6B	5557845.84	3587066.24
P13.2	5557842.79	3586890.70	W7A	5557867.59	3586919.87
P13.3	5557816.81	3586900.86	W7B/P16.17	5557888.18	3586922.60
P13.4	5557814.33	3586921.86	W8	5557872.32	3586894.55
P13.5	5557804.34	3586921.34			

Hpx oznaczenie lokalizacji hydrantu ppoż na odgałęzieniu bocznym z włączeniem do sieci oznaczonym symbolem Hx
Px.y oznaczenie punktu na trasie przyłącza, o numerze kolejnym y (licząc od włączenia do sieci oznaczonego symbolem Px)

Zakład Usług Geodezyjno-Kartograficznych
"GEOBIURO"
ul. Boh. II AWP 12B m.11, 59-900 Zgorzelec
tel. 75 7715660, e-mail: geobiuro@op.pl
Regon 230204397, NIP 615-10-00-834

MAPA DO CELÓW PROJEKTOWYCH SKALA 1 : 1000

WOJEWÓDZTWO: DOLNOŚLĄSKIE
POWIAT: ZGORZELECKI
JEDN. EWIDENCYJNA: 022505_2, SULIKÓW
OBRĘB: 0015, WILKA

SEKCJA: 461.111.122

Numer ewidencyjny zgłoszenia:
GK.6640.1075.2016

Układ współrzędnych płaskich "1965
Układ wysokościowy "Kronsztadt"

GRANICE ZOSTAŁY SKARTOWANE :

- z mapy ewidencyjnej w skali 1:5000 bez przeprowadzenia
ustalenia przebiegu granic oraz bez aktualizacji bazy danych EGIB

MAPA WYKONANA BEZ USTALENIA OBCIĄŻEN


mgr inż. Piotr Baran
Geodeta uprawiony Nr rej. 17192
tel. kom. 604 892 562

Zgorzelec, 07.11.2016 r.

MAPA AKTUALNA W TREŚCI NAZIEMNEJ
I PODZIEMNEJ W ZAKRESIE OPRACOWANIA
NIE WYKŁUCZA SIĘ ISTNIENIA W TERENIE INNYCH NIE WYKAZANYCH
NA NINIEJSZEJ MAPIE URZĄDZEŃ PODZIEMNYCH, KTÓRE NIE BYŁY
ZGŁOSZONE DO INWENTARYZACJI LUB O KTÓRYCH BRAK JEST
INFORMACJI W INSTYTUCJACH BRANŻOWYCH

Punkty osnowy geodezyjnej podlegają ochronie - art.48, ust.1, pkt.3 Prawo Geodezyjne i Kartograficzne

Prowadzący prace geodezyjne i kartograficzne, został opracowany w wyniku prac geodezyjnych i kartograficznych, których rezultaty zawiera operat techniczny wpisany do ewidencji państwowego zasobu geodezyjnego i kartograficznego	
Organ prowadzący państwowy zasób geodezyjny i kartograficzny: Starosta Zgorzelecki	
Identyfikator ewidencyjny materiału zasobu - operatu technicznego: P.0225. 2016. 1174	
Data wpisania operatu technicznego do ewidencji materiałów zasobu	2016-11-14
Imię, nazwisko i podpis osoby reprezentującej organ	Z up. STAROSTY <i>[Podpis]</i> Dyrektor Wydziału Geodezji i Kartografii

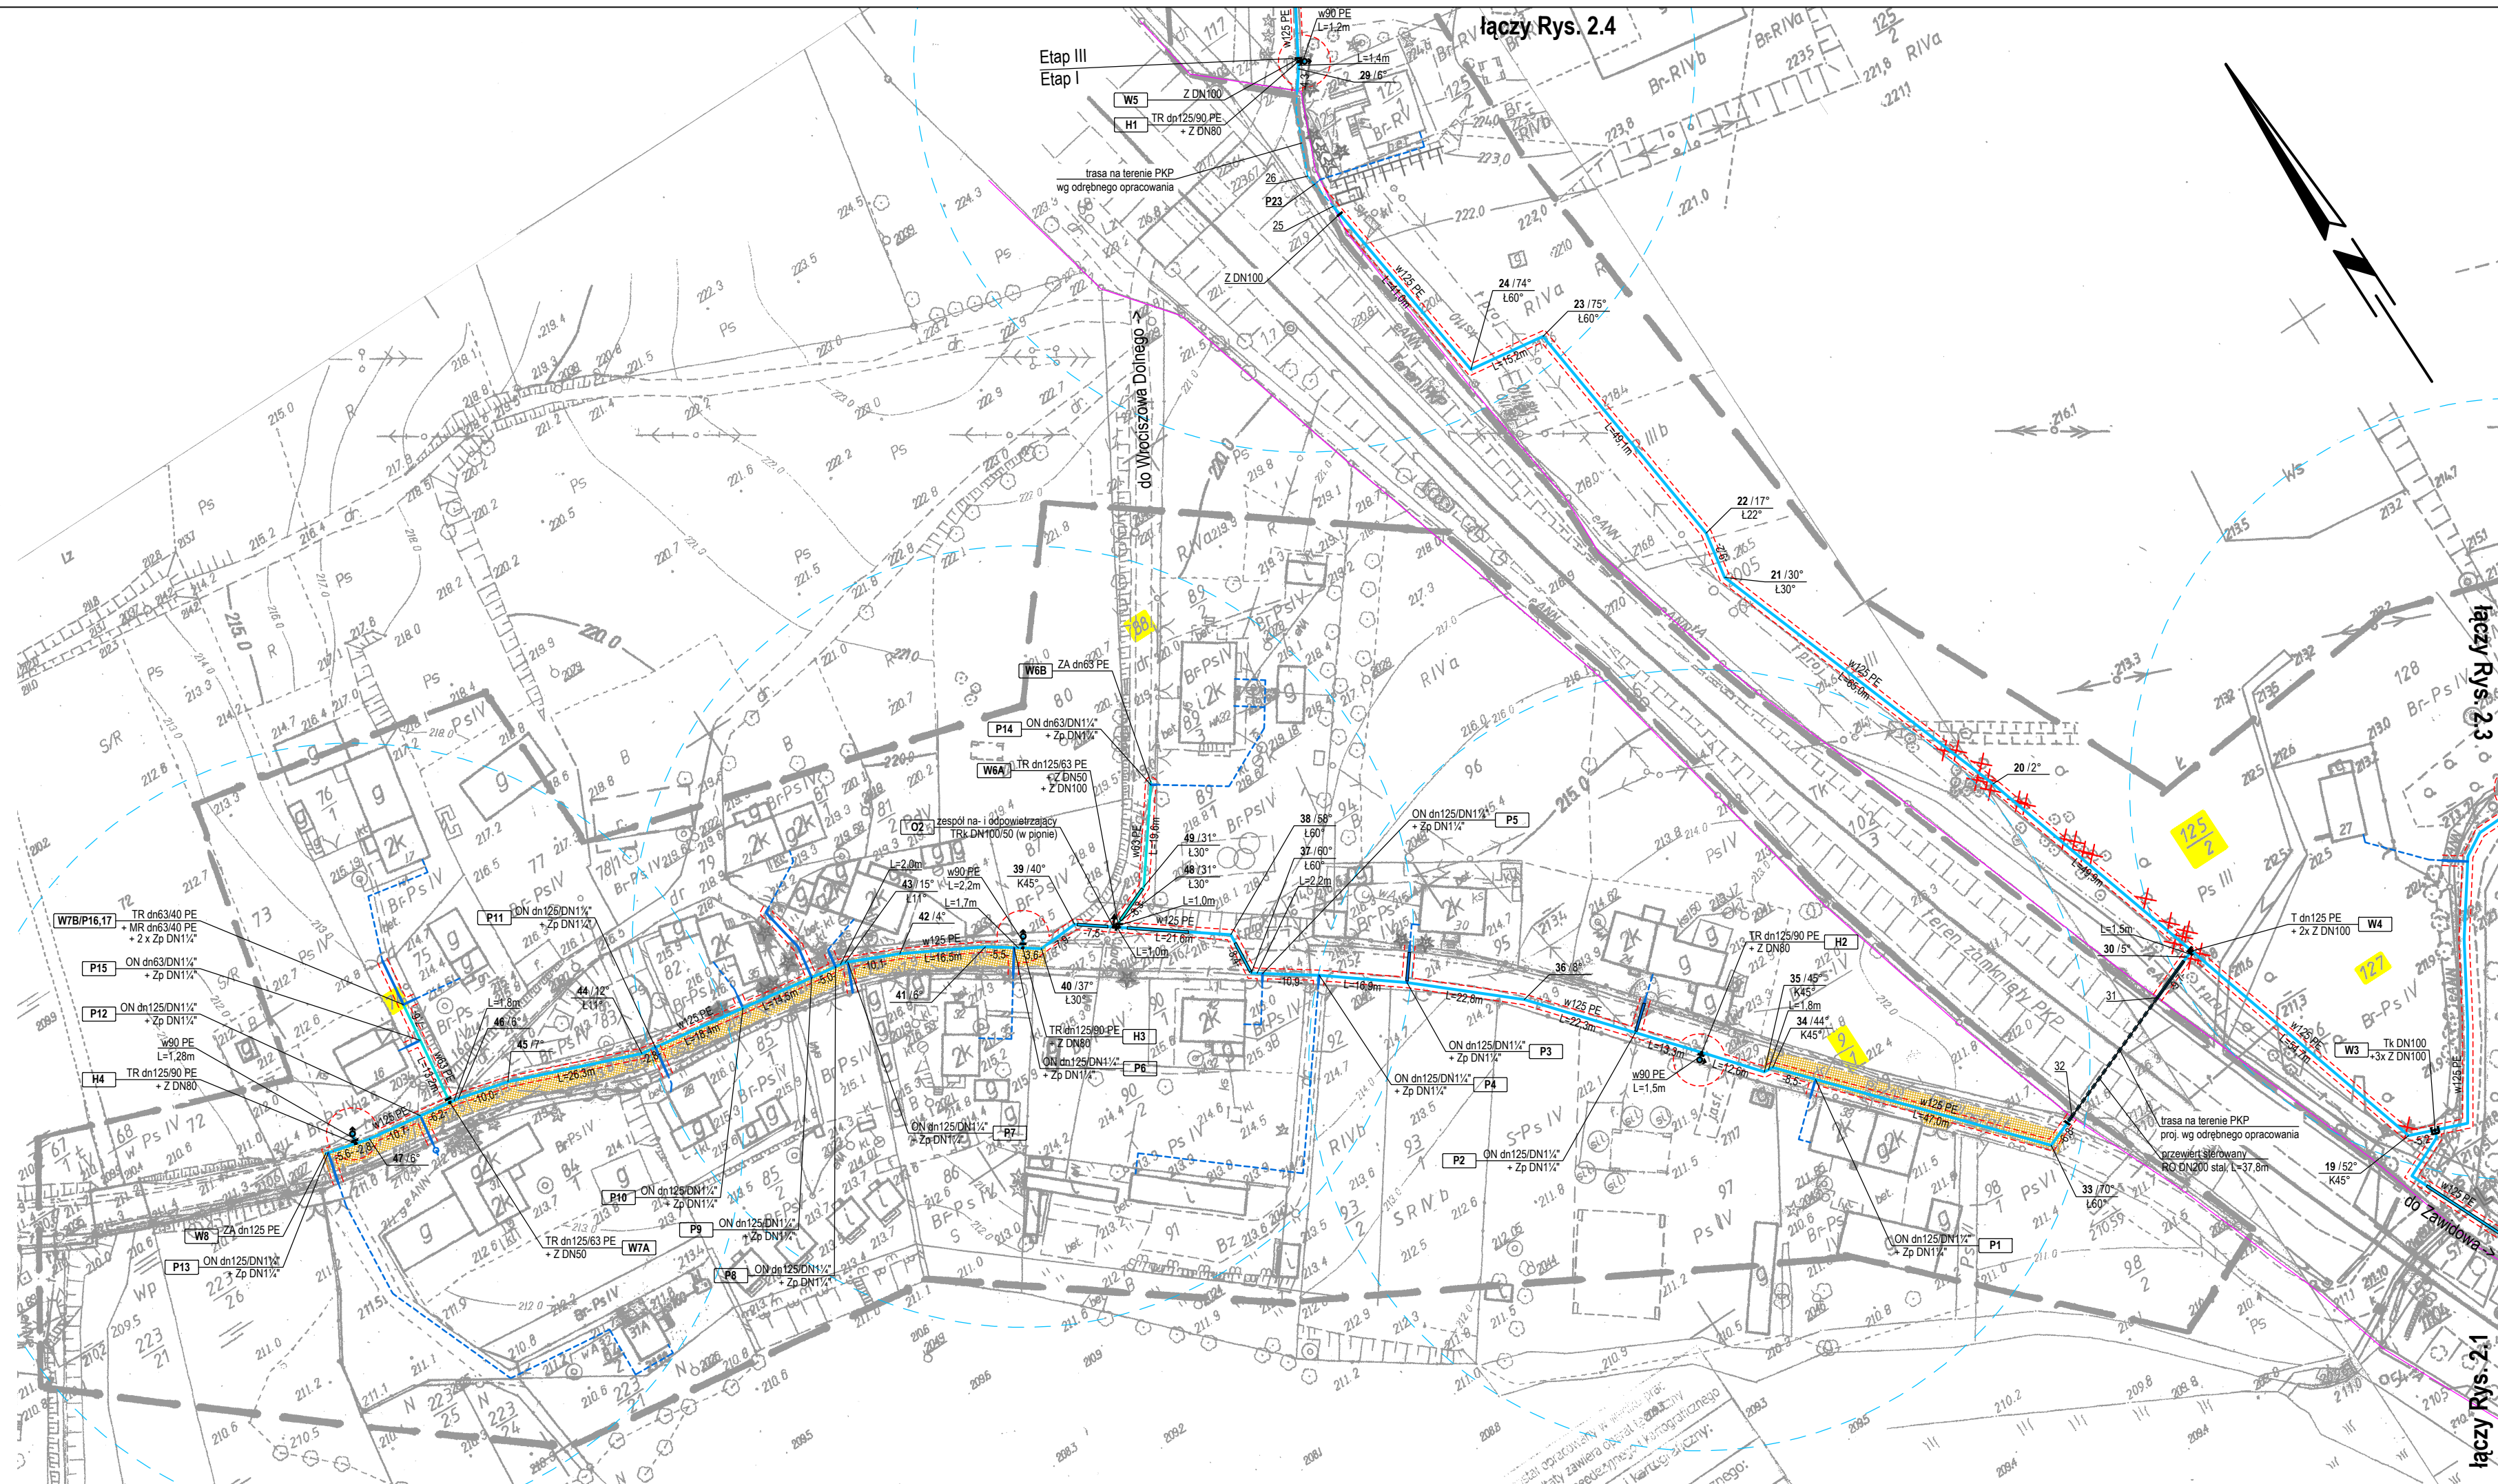

Legenda na rys. 2.1

ZADANIE		Porządkowanie gospodarki wodno-ściekowej w Gminie Sulików poprzez budowę sieci wodociągowej do miejscowości Wilka i Wrociszów Dolny oraz budowę przydomowych oczyszczalni ścieków w budynkach gminnych	
NAZWA OBIEKTU		Sieć wodociągowa d _n 125+63 PE z odgałęzieniami do granic działek zabudowanych	
ADRES OBIEKTU		Wilka, Wrociszów Dolny, Ksawerów, Zawidów, gm. Sulików	
TYTUŁ RYS.		Projekt zagospodarowania terenu - Wilka cz. zachodnia	
FUNKCJA	IMIE I NAZWISKO	SPECJALNOŚĆ	NR UPRAWNIEN
PROJEKTANT	mgr inż. Witold Juda	instalacyjna	DOŚ/0163/PWBS/16
SPRAWDZAJĄCY	mgr inż. Urszula Synowiec	instalacyjno-inżynierska	1716/87
SYGNATURA	BRANŻA	STADIUM	DATA
W.7.16	Sanitarna	PB	14.11.2016
			SKALA
			NR
			1:1000
			2.2