

Zakład Usług Geodezyjno-Kartograficznych
"GEOBIURO"
ul. Boh. II AWP 12B m 11, 59-900 Zgorzelec
tel. 75 7716880, e-mail: geobiuro@op.pl
Regon 140204987, NIP 615-10-90-834

MAPA DO CELÓW PROJEKTOWYCH

SKALA 1 : 1000

WOJEWÓDZTWO: DOLNOŚLĄSKIE
POWIAT: ZGORZELECKI
JEDN. EWIDENCYJNA: 022505_2, SULIKÓW
OBRĘB: 0015, WILKA

SEKCJA: 461.111.131

Numer ewidencyjny zgłoszenia:
GK.6640.1075.2016

Układ współrzędnych płaskich "1965
Układ wysokościowy "Kronsztadt"

GRANICE ZOSTAŁY SKARTOWANE :

- z mapy ewidencyjnej w skali 1:5000 bez przeprowadzenia
ustaleń przebiegu granic oraz bez aktualizacji bazy danych EGIB

MAPA WYKONANA BEZ USTALENIA OBCIĄŻEŃ

Zgorzelec, 07.11.2016 r.

mgr inż. Piotr Baran
Geodeta uprawniony Nr rej. 17192
tel. kom. 604 892 552

Punkty osnowy geodezyjnej podlegają ochronie - art.48, ust.1, pkt.3 Prawo Geodezyjne i Kartograficzne

Na mapie naniesiono granice użytku bez aktualizacji operatu ewidencji gruntów

ZAKRES AKTUALIZACJI


MAPA AKTUALNA W TREŚCI NAZIEMNEJ I PODZIEMNEJ W ZAKRESIE OPRACOWANIA

NIE WYKLUCZA SIĘ ISTNIENIA W TERENIE INNYCH NIE WYKAZANYCH
NA NINIEJSZEJ MAPIE URZĄDZEŃ PODZIEMNYCH, KTÓRE NIE BYŁY
ZGŁOSZONE DO INWENTARYZACJI LUB O KTÓRYCH BRAK JEST
INFORMACJI W INSTYTUCJACH BRANŻOWYCH

Punkt	X	Y
50	5557653,23	3587242,64
51	5557669,05	3587252,90
52	5557683,21	3587261,28
53	5557696,19	3587270,55
54	5557698,73	3587274,97
55	5557699,12	3587290,92
56	5557677,59	3587359,76
57	5557664,61	3587405,68
58	5557725,31	3587422,85
59	5557735,05	3587432,88
60	5557735,55	3587449,97
H5	5557699,00	3587286,10
H6	5557684,25	3587411,24
Hp5	5557701,55	3587286,04
Hp6	5557685,28	3587407,60
Hp7	5557727,35	3587507,08
P18	5557695,38	3587269,97
P18.1	5557699,69	3587263,93
P18.2	5557709,17	3587255,46
P18.3	5557710,59	3587255,97
P19	5557692,88	3587310,88
P19.1	5557698,66	3587312,69
P19.2	5557701,25	3587317,63
P20	5557681,43	3587347,50
P20.1	5557685,29	3587348,71
P21	5557709,81	3587418,46
P21.1	5557707,63	3587426,18
P22.1	5557728,30	3587526,83
P22.2	5557744,92	3587542,32
P22.3	5557744,55	3587543,78
W3	5557655,53	3587236,65
W9/H7/P22	5557730,14	3587507,34

Hpx oznaczenie lokalizacji hydrantu ppoż na odgałęzieniu bocznym z włączeniem do sieci oznaczonym symbolem Hx
Px.y oznaczenie punktu na trasie przyłącza, o numerze kolejnym y (licząc od włączenia do sieci oznaczonego symbolem Px)

Organ prowadzący państwowy zasób geodezyjny i kartograficzny: Starosta Zgorzelecki	
Identyfikator ewidencyjny materiału zasobu - operatu technicznego: P.0225. 2016. 1174	
Data wpisania operatu technicznego do ewidencji materiałów zasobu	2016-11-14
Imię, nazwisko i podpis osoby reprezentującej organ	Z up. STAROSTY Artur Klecki Geodeta Powiatowy Dyrektor Wydziału Geodezji i Kartografii

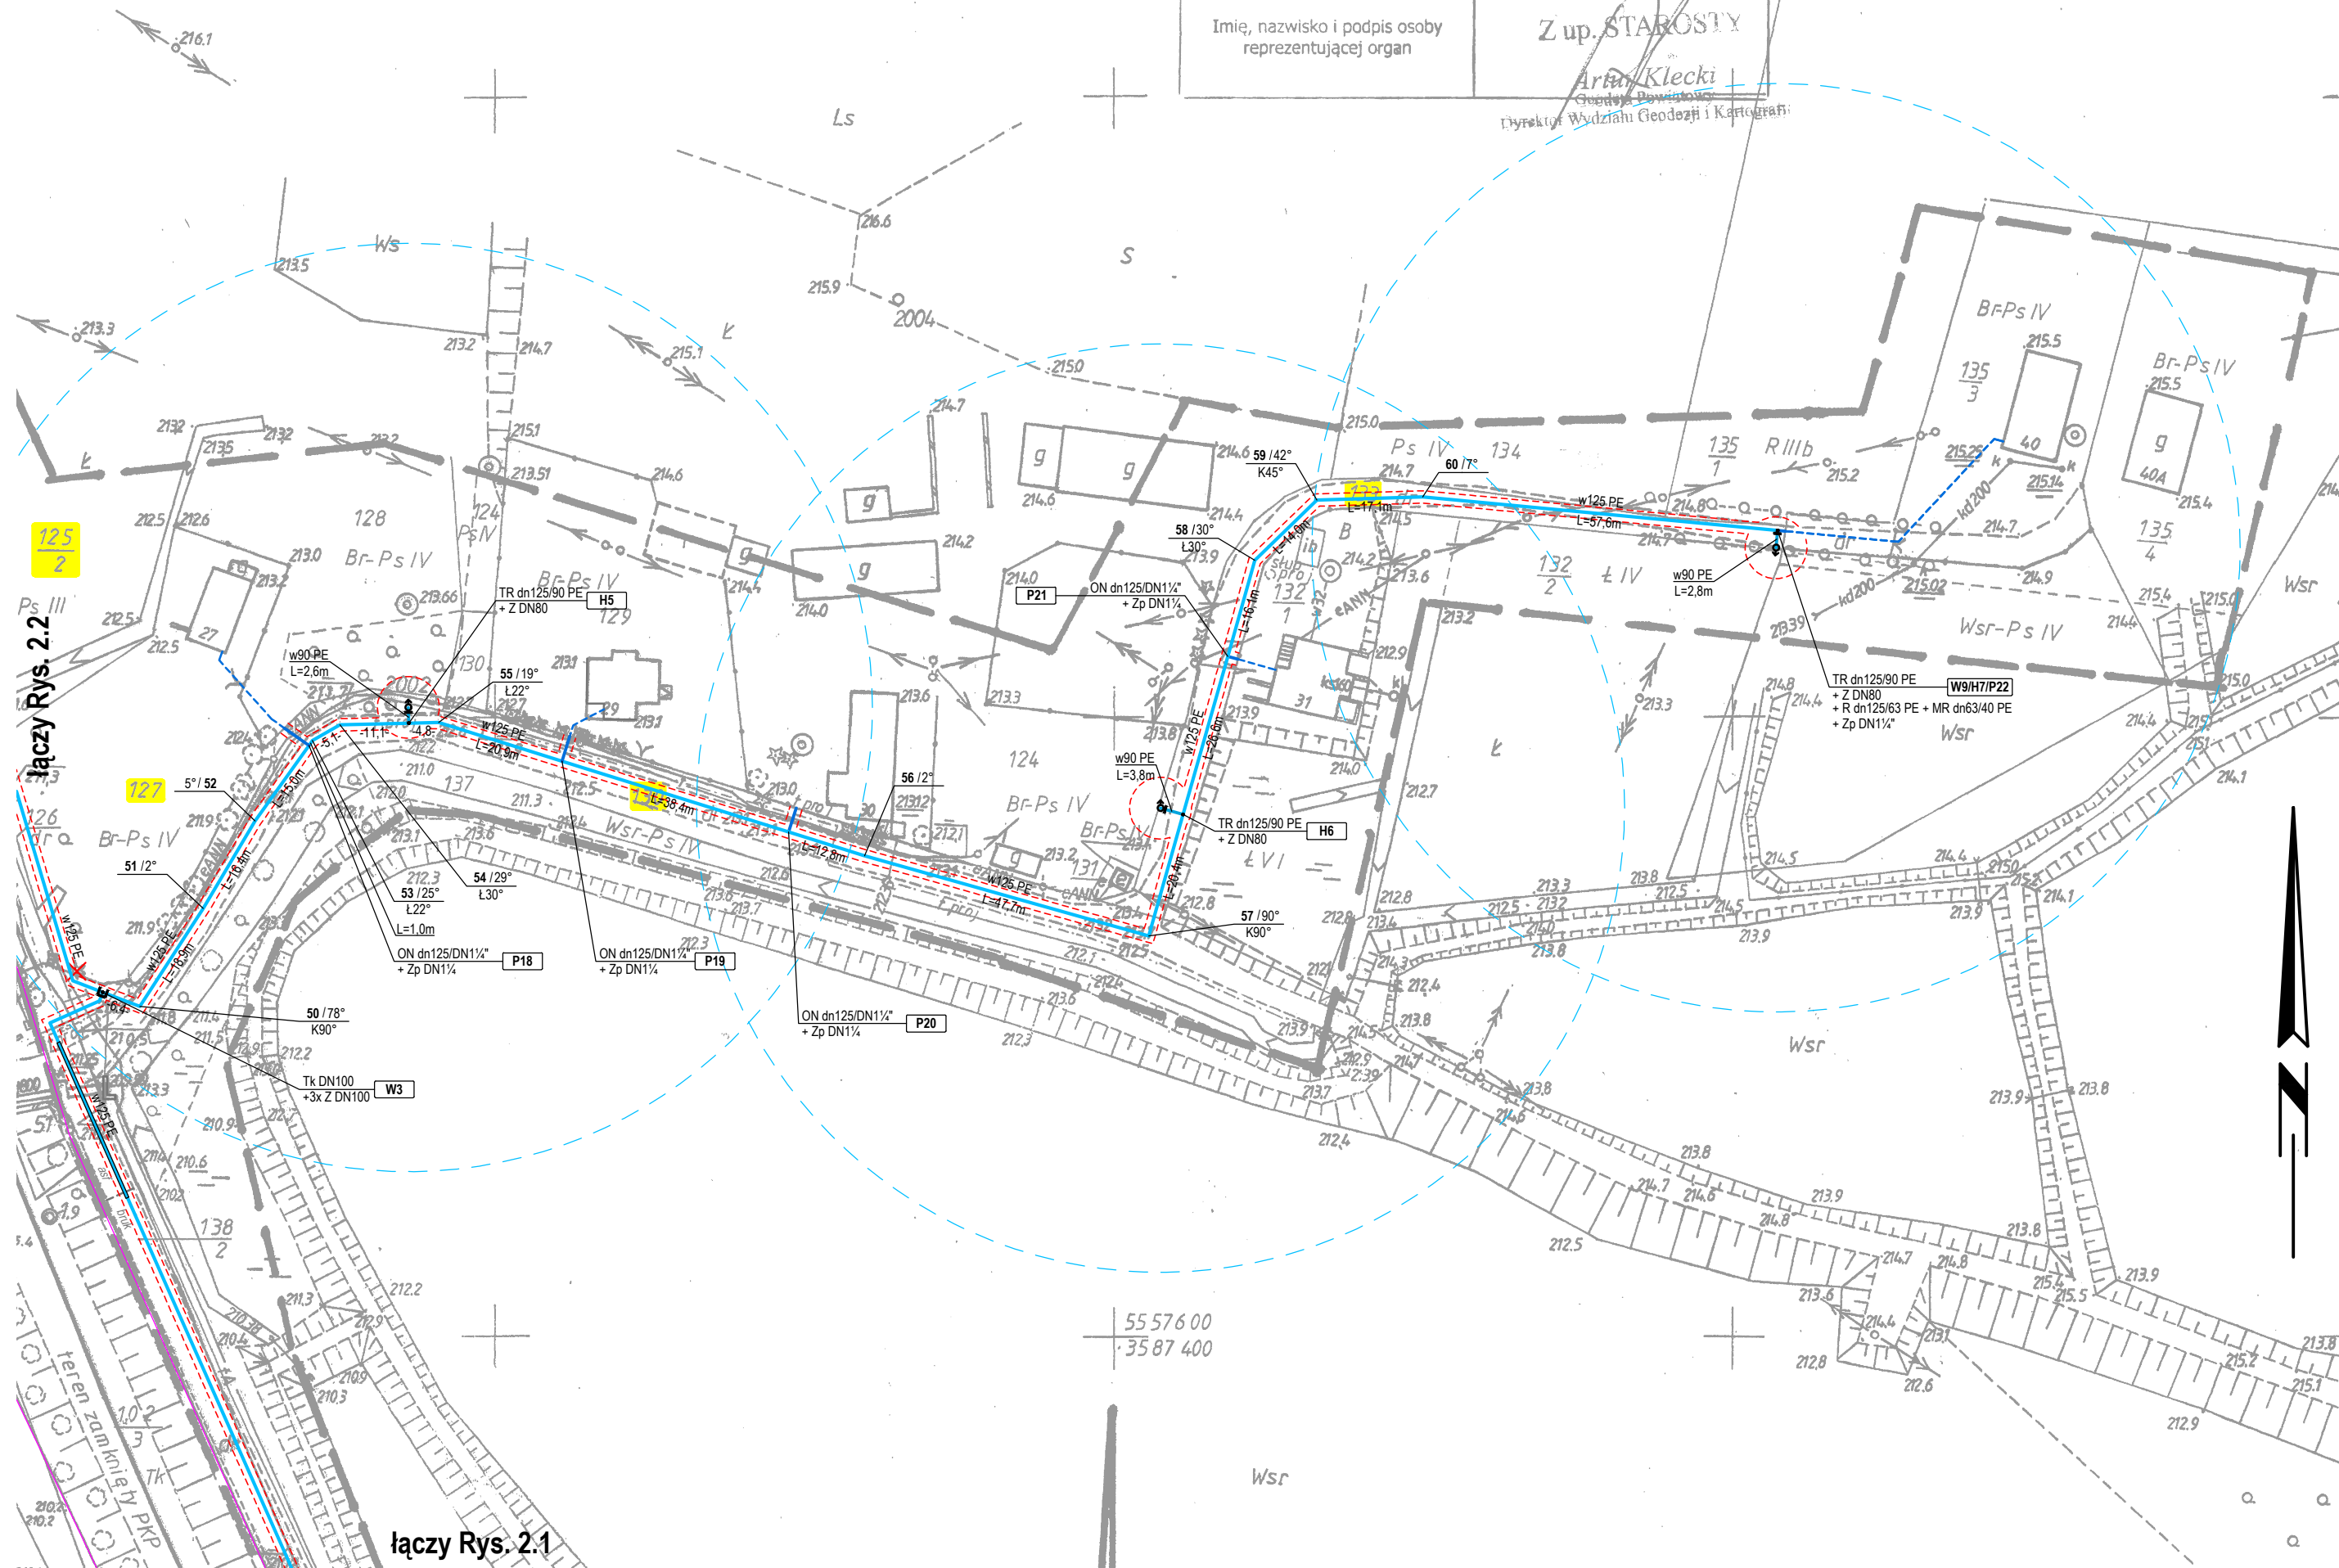

Legenda na rys. 2.1

		BIURO PROJEKTOWE SYNTECH SYNOWIEC I JUDA SP. J.		JELENIA GÓRA UL. UROCZA 22 WWW.SYNTECH.COM.PL	
ZADANIE	Porządkowanie gospodarki wodno-ściekowej w Gminie Sulików poprzez budowę sieci wodociągowej do miejscowości Wilka i Wrociszów Dolny oraz budowę przydomowych oczyszczalni ścieków w budynkach gminnych				
NAZWA OBIEKTU	Sieć wodociągowa d,125+63 PE z odgałęzieniami do granic działek zabudowanych				
ADRES OBIEKTU	Wilka, Wrociszów Dolny, Ksawerów, Zawidów, gm. Sulików				
TYTUŁ RYS.	Projekt zagospodarowania terenu - Wilka cz. wschodnia				
FUNKCJA	IMIĘ I NAZWISKO	SPECIALNOŚĆ	NR UPRAWNIEN	PODPIS	
PROJEKTANT	mgr inż. Witold Juda	instalacyjna w zakresie sieci: instalacji i urządzeń ogólnych, wentylacyjnych, gazowych, wodociągowych i kanalizacyjnych	DOŚ/0163/PWBS/16		
SPRAWDZAJĄCY	mgr inż. Urszula Synowiec	instalacyjno-inżynierska z zakresu sieci i instalacji kanalizacyjnych	1716/87		
SYGNATURA	BRANŻA	STADIUM	DATA	SKALA	NR
W.7.16	Sanitarna	PB	14.11.2016	1:1000	2.3