

Zakład Usług Geodezyjno-Kartograficznych
"GEOBIURO"
ul. Boh. II WAP. 126 m 11, 59-600 Zgorzelec
tel. 71 711530, e-mail: geobiu@poczta.onet.pl
Regon: 230204927, NIP: 918-10-00-994

MAPA DO CELÓW PROJEKTOWYCH
SKALA 1 : 1000

WOJEWÓDZTWO: DOLNOŚLĄSKIE
POWIAT: ZGORZELECKI
JEDN. EWIDENCYJNA: 022505.2, SULIKÓW
OBREB: 0015, WILKA
SEKCJA: 0013, WROCISZÓW DOLNY

Numer ewidencyjny zgłoszenia: GK.6640.1075.2016
Układ współrzędnych płaskich "1965"
Układ wysokościowy "Kronsztadt"

GRANICE ZOSTAŁY SKARTOWANE:
- z mapy ewidencyjnej w skali 1:5000 bez przeprowadzenia
ustalenie przebiegu granic oraz bez aktualizacji bazy danych EGIB

MAPA WYKONANA BEZ USTALENIA OBCIĄŻEŃ
mgr inż. Piotr Baran
Geodeta uprawiony Nr rej. 17182
tel. kom. 618 392 562

MAPA AKTUALNA W TREŚCI NAZIEMNEJ I PODZIEMNEJ W ZAKRESIE OPRACOWANIA
NIE WYKLUCZA SIĘ ISTNIENIA W TERENIE INNYCH NIE WYKAZANYCH
NA NINIEJSZEJ MAPIE URZĄDZEŃ PODZIEMNYCH, KTÓRE NIE BYŁY
ZGŁOSZONE DO INWENTARYZACJI LUB O KOTÓRYCH BRAK JEST
INFORMACJI W INSTYTUCJACH BRANŻOWYCH

Zakres aktualizacji

Posiadamca się, że niniejszy dokument został opracowany w wyniku prac geodezyjnych i kartograficznych, których rezultaty zawiera operat techniczny wpisany do ewidencji materiałów kartograficznych i geodezyjnych.


Organ prowadzący podstawowy zasób geodezyjny i kartograficzny:
Starosta Zgorzelecki

Identyfikator ewidencyjny materiału zasobu - operat techniczny:
P.0225. 2016.11.14

Data wpisania operatu technicznego do ewidencji materiałów zasobu:
2016-11-14

Imię, nazwisko i podpis osoby reprezentującej organ:
Z. up. STAROSTY
Geodeta Powiatowy
Dyrektor Miejskiego Geodezyjno-Kartograficznego

Współrzędne punktów charakterystycznych		Współrzędne punktów charakterystycznych		Współrzędne punktów charakterystycznych	
Punkt	X Y	Punkt	X Y	Punkt	X Y
61	5557979.23 3587184.52	76	5558253.81 3587377.59	90	5558585.63 3587663.13
62	5558008.24 3587199.91	77	5558304.31 3587474.30	91	5558602.89 3587684.16
63	5558010.59 3587195.86	78	5558340.72 3587452.12	92	5558626.38 3587709.84
64	5558023.12 3587203.13	79	5558368.66 3587474.30	93	5558655.46 3587734.64
65	5558065.75 3587240.80	80	5558414.56 3587506.70	94	5558688.70 3587759.19
67	5558086.28 3587262.23	81	5558432.57 3587522.54	95	5558721.41 3587779.12
68	5558095.67 3587272.56	82	5558454.22 3587543.69	96	5558746.55 3587792.28
69	5558091.26 3587276.58	83	5558480.36 3587575.52	98	5558830.45 3587828.69
70	5558130.26 3587318.70	84	5558492.04 3587586.60	99	5558832.26 3587827.78
71	5558143.01 3587329.54	85	5558507.15 3587595.63	03	5558069.38 3587244.59
72	5558156.24 3587337.54	86	5558521.62 3587601.70	04	5558399.51 3587496.07
73	5558168.87 3587342.31	87	5558539.71 3587611.64	05	5558829.53 3587828.30
74	5558212.30 3587355.75	88	5558549.12 3587619.18	W10	5558854.68 3587835.18
75	5558232.93 3587365.49	89	5558560.64 3587630.12	WS	5557946.82 3587165.51

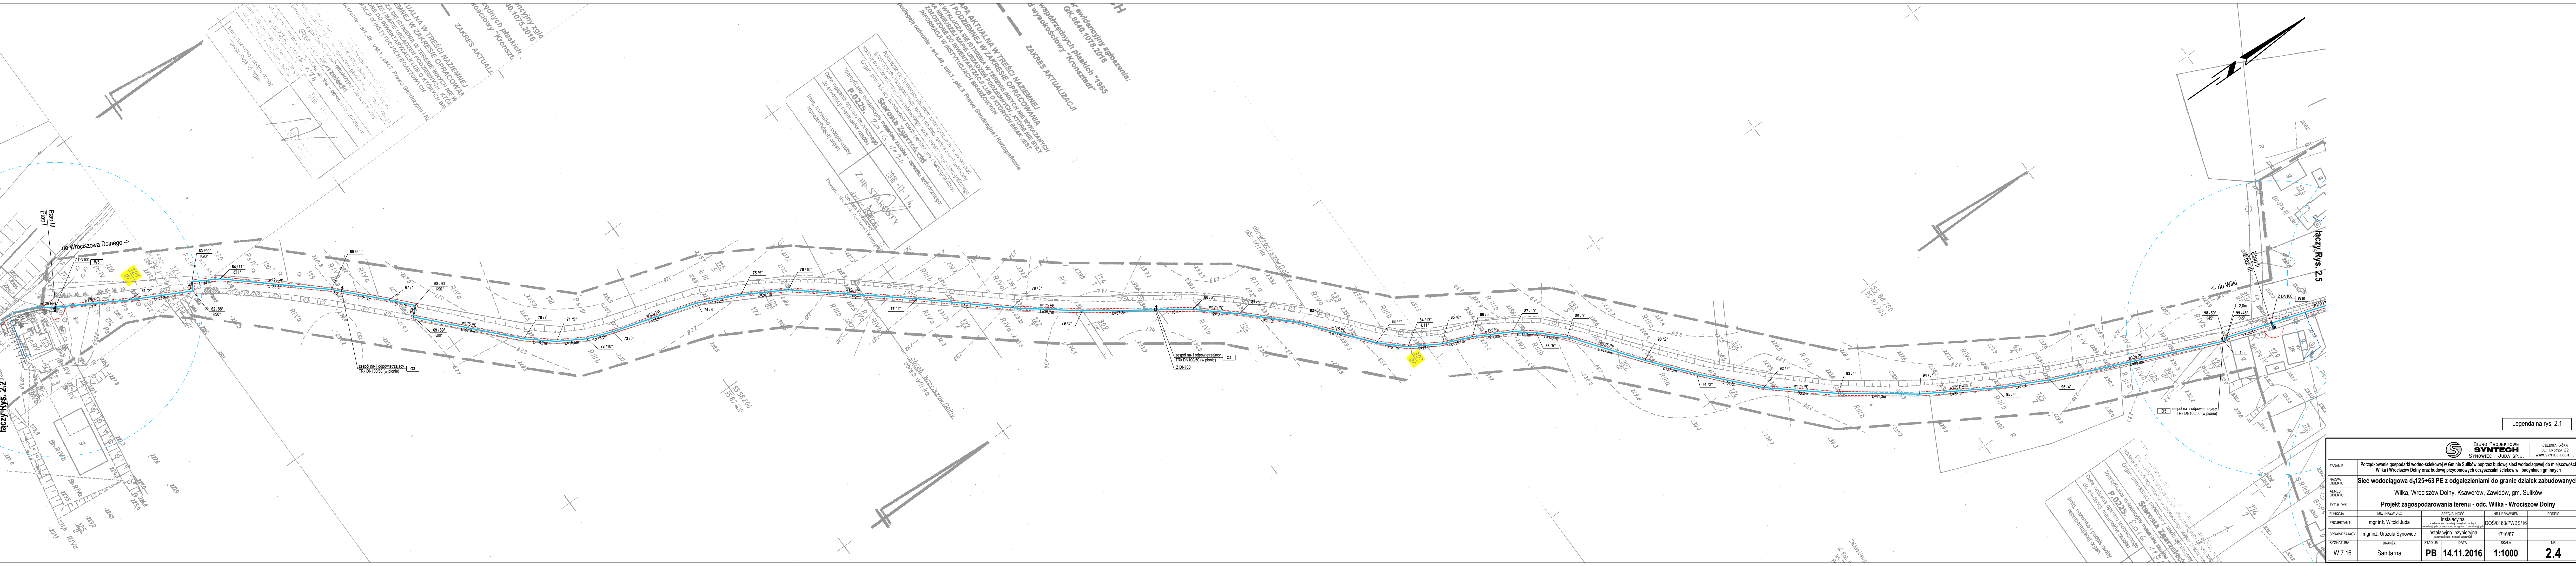

Legenda na rys. 2.1

ZADANIE		SYNTECH		JELEŃ GÓRA	
Porządkownia gospodarki wodno-ściekowej w Gminie Sulików poprzez budowę sieci wodociągowej do miejscowości Wilka i Wrociszów Dolny oraz budowę przydomowych oczyszczalni ścieków w budynkach gminnych		SYNTECH		ul. UL. UL. 22	
NAZWA OBIEKTU		SYNTECH		www.syntech.com.pl	
Tytuł rys.		Projekt zagospodarowania terenu - odc. Wilka - Wrociszów Dolny		NR UPRZĄDZENIA	
FUNKCJA		mgr inż. Witold Juda		PODPIS	
PROJEKTANT		mgr inż. Urszula Synowiec		DOS/0163/PWS/16	
SPRAWDZAJĄCY		mgr inż. Urszula Synowiec		1716/87	
SYGNATURA		BRANŻA		SKALA	
W.7.16		Sanitarna		1:1000	
		PB		14.11.2016	
				2.4	