

Współrzędne punktów charakterystycznych			Współrzędne punktów charakterystycznych			Współrzędne punktów charakterystycznych		
Punkt	X	Y	Punkt	X	Y	Punkt	X	Y
100	5558888.57	3587846.36	P24.3	5558857.25	3587859.79	P56.1	5559069.90	3587957.88
101	5558900.84	3587851.78	P25	5558879.77	3587934.20	P56.2	5559110.58	3587947.07
102	5558918.69	3587863.32	P25.1	5558872.13	3587930.87	P56.3	5559127.19	3587949.07
103	5558927.31	3587866.61	P25.2	5558859.63	3587928.06	P56.4	5559130.17	3587963.73
104	5558911.41	3587865.79	P25.3	5558858.83	3587929.90	P56.5	5559133.96	3587965.00
105	5558911.60	3587892.41	P25.4	5558848.15	3587925.29	P57	5559048.28	3587996.67
106	5558886.29	3587919.24	P25.5	5558839.68	3587925.18	P57.1	5559041.54	3587993.79
107	5558877.53	3587939.33	P26	5558876.90	3587955.87	P57.2	5559035.06	3587986.21
108	5558876.83	3587957.88	P26.1	5558871.59	3587955.67	P57.3	5559024.22	3587995.48
109	5558886.76	3588006.11	P26.2	5558827.05	3587958.68	P57.4	5559025.51	3587997.00
110	5558895.83	3588025.69	P27	5558881.71	3587984.68	P58	5559047.50	3587998.49
111	5558915.08	3588027.40	P27.1	5558876.00	3587985.73	P58.1	5559053.18	3588000.92
112	5558958.13	3588027.18	P28	5558901.33	3587994.84	P58.2	5559057.28	3588010.53
113	5559014.08	3588031.47	P28.1	5558902.84	3588007.07	P58.3	5559081.84	3588012.23
114	5559026.00	3588033.79	P29.1	5558904.35	3587990.85	P58.4	5559081.98	3588010.20
115	5559032.01	3588036.17	P29.2	5558898.66	3587983.44	P59.1	5559003.45	3588047.60
116	5559078.43	3588062.02	P29.3	5558898.18	3587979.78	P60	5559062.71	3588137.01
117	5559080.37	3588061.46	P30.1	5558914.88	3587993.17	P60.1	5559055.92	3588139.07
118	5559093.67	3588069.66	P30.2	5558915.70	3587999.75	P61	5559064.50	3588142.90
119	5559103.91	3588077.79	P31	5558885.36	3588000.40	P61.1	5559065.86	3588142.49
120	5559110.97	3588086.22	P31.1	5558859.31	3588006.78	P63	5559023.92	3587818.51
121	5559110.74	3588088.72	P31.2	5558860.94	3588013.43	P63.1	5559030.94	3587823.41
122	5559129.62	3588111.89	P31.3	5558850.87	3588016.06	P63.2	5559033.05	3587830.73
133	5558940.73	3587853.19	P31.4	5558848.79	3588014.85	P64	5559047.27	3587785.04
134	5558967.61	3587850.26	P32.1	5558945.19	3588045.42	P64.1	5559057.63	3587792.28
135	5559005.05	3587838.34	P32.2	5558944.27	3588051.11	P64.2	5559061.27	3587804.81
136	5559017.98	3587851.14	P32.3	5558946.60	3588051.49	P65	5559052.30	3587775.94
137	5559021.56	3587869.03	P33.1	5558938.50	3588036.72	P65.1	5559037.68	3587771.03
138	5559027.46	3587888.91	P34	5558996.92	3588030.15	P65.2	5559035.41	3587766.47
139	5559031.79	3587897.46	P34.1	5558998.81	3588005.43	P66	5559092.69	3587764.97
140	5559039.61	3587905.92	P34.2	5558996.90	3588004.85	P66.1	5559108.76	3587742.79
141	5559045.32	3587909.85	P35	5559026.87	3588034.13	P66.2	5559116.93	3587748.71
142	5559056.44	3587915.85	P35.1	5559025.19	3588038.36	P67	5559108.79	3587776.64
143	5559058.05	3587929.23	P35.2	5559025.13	3588040.54	P67.1	5559103.54	3587783.89
144	5559067.80	3587951.03	P36	5559049.25	3588045.77	P67.2	5559098.34	3587789.20
145	5559047.11	3587999.41	P36.1	5559053.44	3588038.26	P67.3	5559096.80	3587787.69
146	5559036.39	3588009.39	P36.2	5559067.69	3588035.79	P68	5559071.98	3587726.20
147	5559029.31	3588017.59	P37	5559068.82	3588056.66	P68.1	5559064.36	3587722.29
148	5559026.75	3588023.92	P37.1	5559067.44	3588059.14	P68.2	5559055.40	3587706.11
149	5558984.79	3587995.65	P37.2	5559065.83	3588059.66	P69	5559095.25	3587695.54
150	5559008.09	3588032.01	P38	5559081.31	3588062.04	P69.1	5559094.26	3587691.42
151	5559051.65	3588057.21	P38.1	5559083.60	3588058.33	P69.2	5559101.67	3587672.53
152	5559051.65	3588087.67	P38.2	5559088.73	3588057.40	P69.3	5559100.11	3587667.78
153	5559053.89	3588107.93	P39	5559088.23	3588066.31	P70	5559095.58	3587836.66
155	5559014.72	3587831.70	P39.1	5559086.85	3588068.55	P70.1	5559096.47	3587841.09
156	5559051.07	3587779.59	P40	5559102.58	3588076.73	P71	5558986.88	3588031.29
157	5559063.39	3587742.93	P40.1	5559100.09	3588079.86	P71.1	5558983.36	3588030.98
158	5559076.77	3587716.87	P41	5559112.54	3588090.92	P71.2	5558981.25	3588042.84
159	5559089.55	3587696.90	P41.1	5559122.17	3588082.98	P71.3	5558984.78	3588040.80
160	5559066.56	3587746.04	P42	5559118.00	3588097.54	P72	5558984.86	3588053.62
161	5558890.07	3588090.66	P42.1	5559115.35	3588099.73	P72.1	5558885.08	3588052.35
162	5558880.44	3588111.15	P42.2	5559107.68	3588102.38	P72.2	5558879.54	3588057.34
H10	5558914.13	3588027.32	P42.3	5559101.87	3588105.21	P72.3	5558879.31	3588061.66
H11	5559121.66	3588101.98	P42.4	5559104.36	3588110.31	P73	5558874.59	3588121.02
H15	5559071.68	3588166.59	P43	5559139.76	3588122.85	P73.1	5558869.67	3588118.11
H17	5558932.24	3587862.62	P43.1	5559134.81	3588127.35	P73.2	5558864.36	3588117.17
H18	5559064.06	3587942.67	P43.2	5559135.37	3588128.74	W11	5558928.06	3587867.28
H19	5559037.09	3587799.63	P44	5559151.29	3588136.36	W12A	5558884.80	3587998.10
H20	5559096.79	3587695.17	P44.1	5559156.91	3588131.65	W12B/P29.30	5558904.79	3587994.41
H21	5559096.56	3587836.46	P51	5558930.04	3587865.08	W13	5558897.37	3588025.83
H22	5558865.76	3588135.90	P51.1	5558942.43	3587876.22	W14A	5558945.15	3588027.25
H9	5558877.16	3587949.15	P51.2	5558945.63	3587882.98	W14B/P32.33	5558945.15	3588036.69
Hp10	5558914.00	3588028.81	P52	5558940.06	3587853.94	W15	5559008.17	3588031.02
Hp11	5559120.50	3588102.94	P52.1	5558937.56	3587851.69	W16	5559024.87	3588033.57
Hp14	5559006.99	3588041.39	P53.1	5558944.17	3587825.97	W17	5559055.95	3588049.50
Hp15	5559069.65	3588167.20	P53.2	5558921.86	3587806.84	W21A	5558948.06	3587852.39
Hp17	5558933.53	3587865.58	P53.3	5558905.44	3587807.91	W21A/P53.54	5558945.16	3587825.86
Hp18	5559067.06	3587941.33	P53.4	5558903.72	3587803.86	W22	5559007.40	3587837.31
Hp19	5559040.21	3587801.81	P54.1	5558944.61	3587820.77	W23	5559018.18	3587852.12
Hp20	5559097.14	3587696.63	P54.2	5558950.69	3587813.87	W24/H14/P59	5559005.44	3588040.93
Hp21	5559095.58	3587831.53	P54.3	5558941.26	3587805.56	W25	5559071.83	3588167.06
Hp22	5558867.48	3588136.92	P54.4	5558939.75	3587807.28	W26A	5559062.77	3587744.77
Hp9	5558875.66	3587949.10	P55	5559056.54	3587916.71	W26B	5559109.19	3587776.93
O6	5558948.16	3588027.23	P55.1	5559057.54	3587916.59	W27	5559097.27	3587695.06
P24	5558872.08	3587840.92	P55.2	5559129.73	3587917.37	W28	5559097.05	3587836.36
P24.1	5558870.62	3587845.34	P55.3	5559129.80	3587910.76	W29	5558865.51	3588136.33
P24.2	5558867.99	3587859.70	P56	5559065.65	3587956.07			

Podpisuje się, że niniejszy dokument został opracowany w wyniku prac geodezyjnych i kartograficznych, których rezultaty zawiera operat techniczny wpisany do ewidencji materiałów państwowego zasobu geodezyjnego i kartograficznego	
Organ prowadzący państwowy zasób geodezyjny i kartograficzny: Starosta Zgorzelecki	
Identyfikator ewidencyjny materiału zasobu - operatu technicznego: P.0225. 2016. 1114	
Data wpisania operatu technicznego do ewidencji materiałów zasobu 2016-11-14	
Imię, nazwisko i podpis osoby reprezentującej organ Z up. STAROSTY <i>Artur Kiecki</i> Geodeta państwowy I stopnia i Kartograf	

Zakład Usług Geodezyjno-Kartograficznych
"GEOBIURO"
ul. Boh. II Armii 129 m 11, 59-000 Zgorzelec
tel. 75 7715680, e-mail: geoburo@op.pl
Regon 230804307, NIP 616-10-00-834

MAPA DO CELÓW PROJEKTOWYCH SKALA 1 : 1000

WOJEWÓDZTWO: DOLNOŚLĄSKIE
POWIAT: ZGORZELECKI
JEDN. EWIDENCYJNA: 022505_2, SULIKÓW
OBREB: 0015, WROCISZÓW DOLNY

Numer ewidencyjny zgłoszenia:
GK.6640.1075.2016

Układ współrzędnych płaskich "1965
Układ wysokościowy "Kronsztadt"

SEKCJA: 461.111.033, 461.111.034,
461.111.082, 461.111.081

ZAKRES AKTUALIZACJI


GRANICE ZOSTAŁY SKARTOWANE:
- z mapy ewidencyjnej w skali 1:5000 bez przeprowadzenia
ustaleń przebiegu granic oraz bez aktualizacji bazy danych EGIB

MAPA WYKONANA BEZ USTALENIA OBCIĄŻEŃ
mgr inż. Piotr Baran
Geodeta uprawniający Nr rej. 17192
tel. kom. 804 892 552

MAPA AKTUALNA W TREŚCI NAZIEMNEJ
I PODZIEMNEJ W ZAKRESIE OPRACOWANIA
NIE WYKLUCZA SIĘ ISTNIENIA W TERENIE INNYCH NIE WYKAZANYCH
NA NINIEJSZEJ MAPIE URZĄDZEŃ PODZIEMNYCH, KTÓRE NIE BYŁY
ZGŁOSZONE DO INWENTARYZACJI LUB O KTÓRYCH BRAK JEST
INFORMACJI W INSTYTUCJACH PAŃSTWOWYCH

Punkty osnowy geodezyjnej podlegają ochronie - art.48, ust.1, pkt.3 Prawo Geodezyjne i Kartograficzne

Na mapie naniesiono granice użytku bez aktualizacji operatu ewidencji gruntów

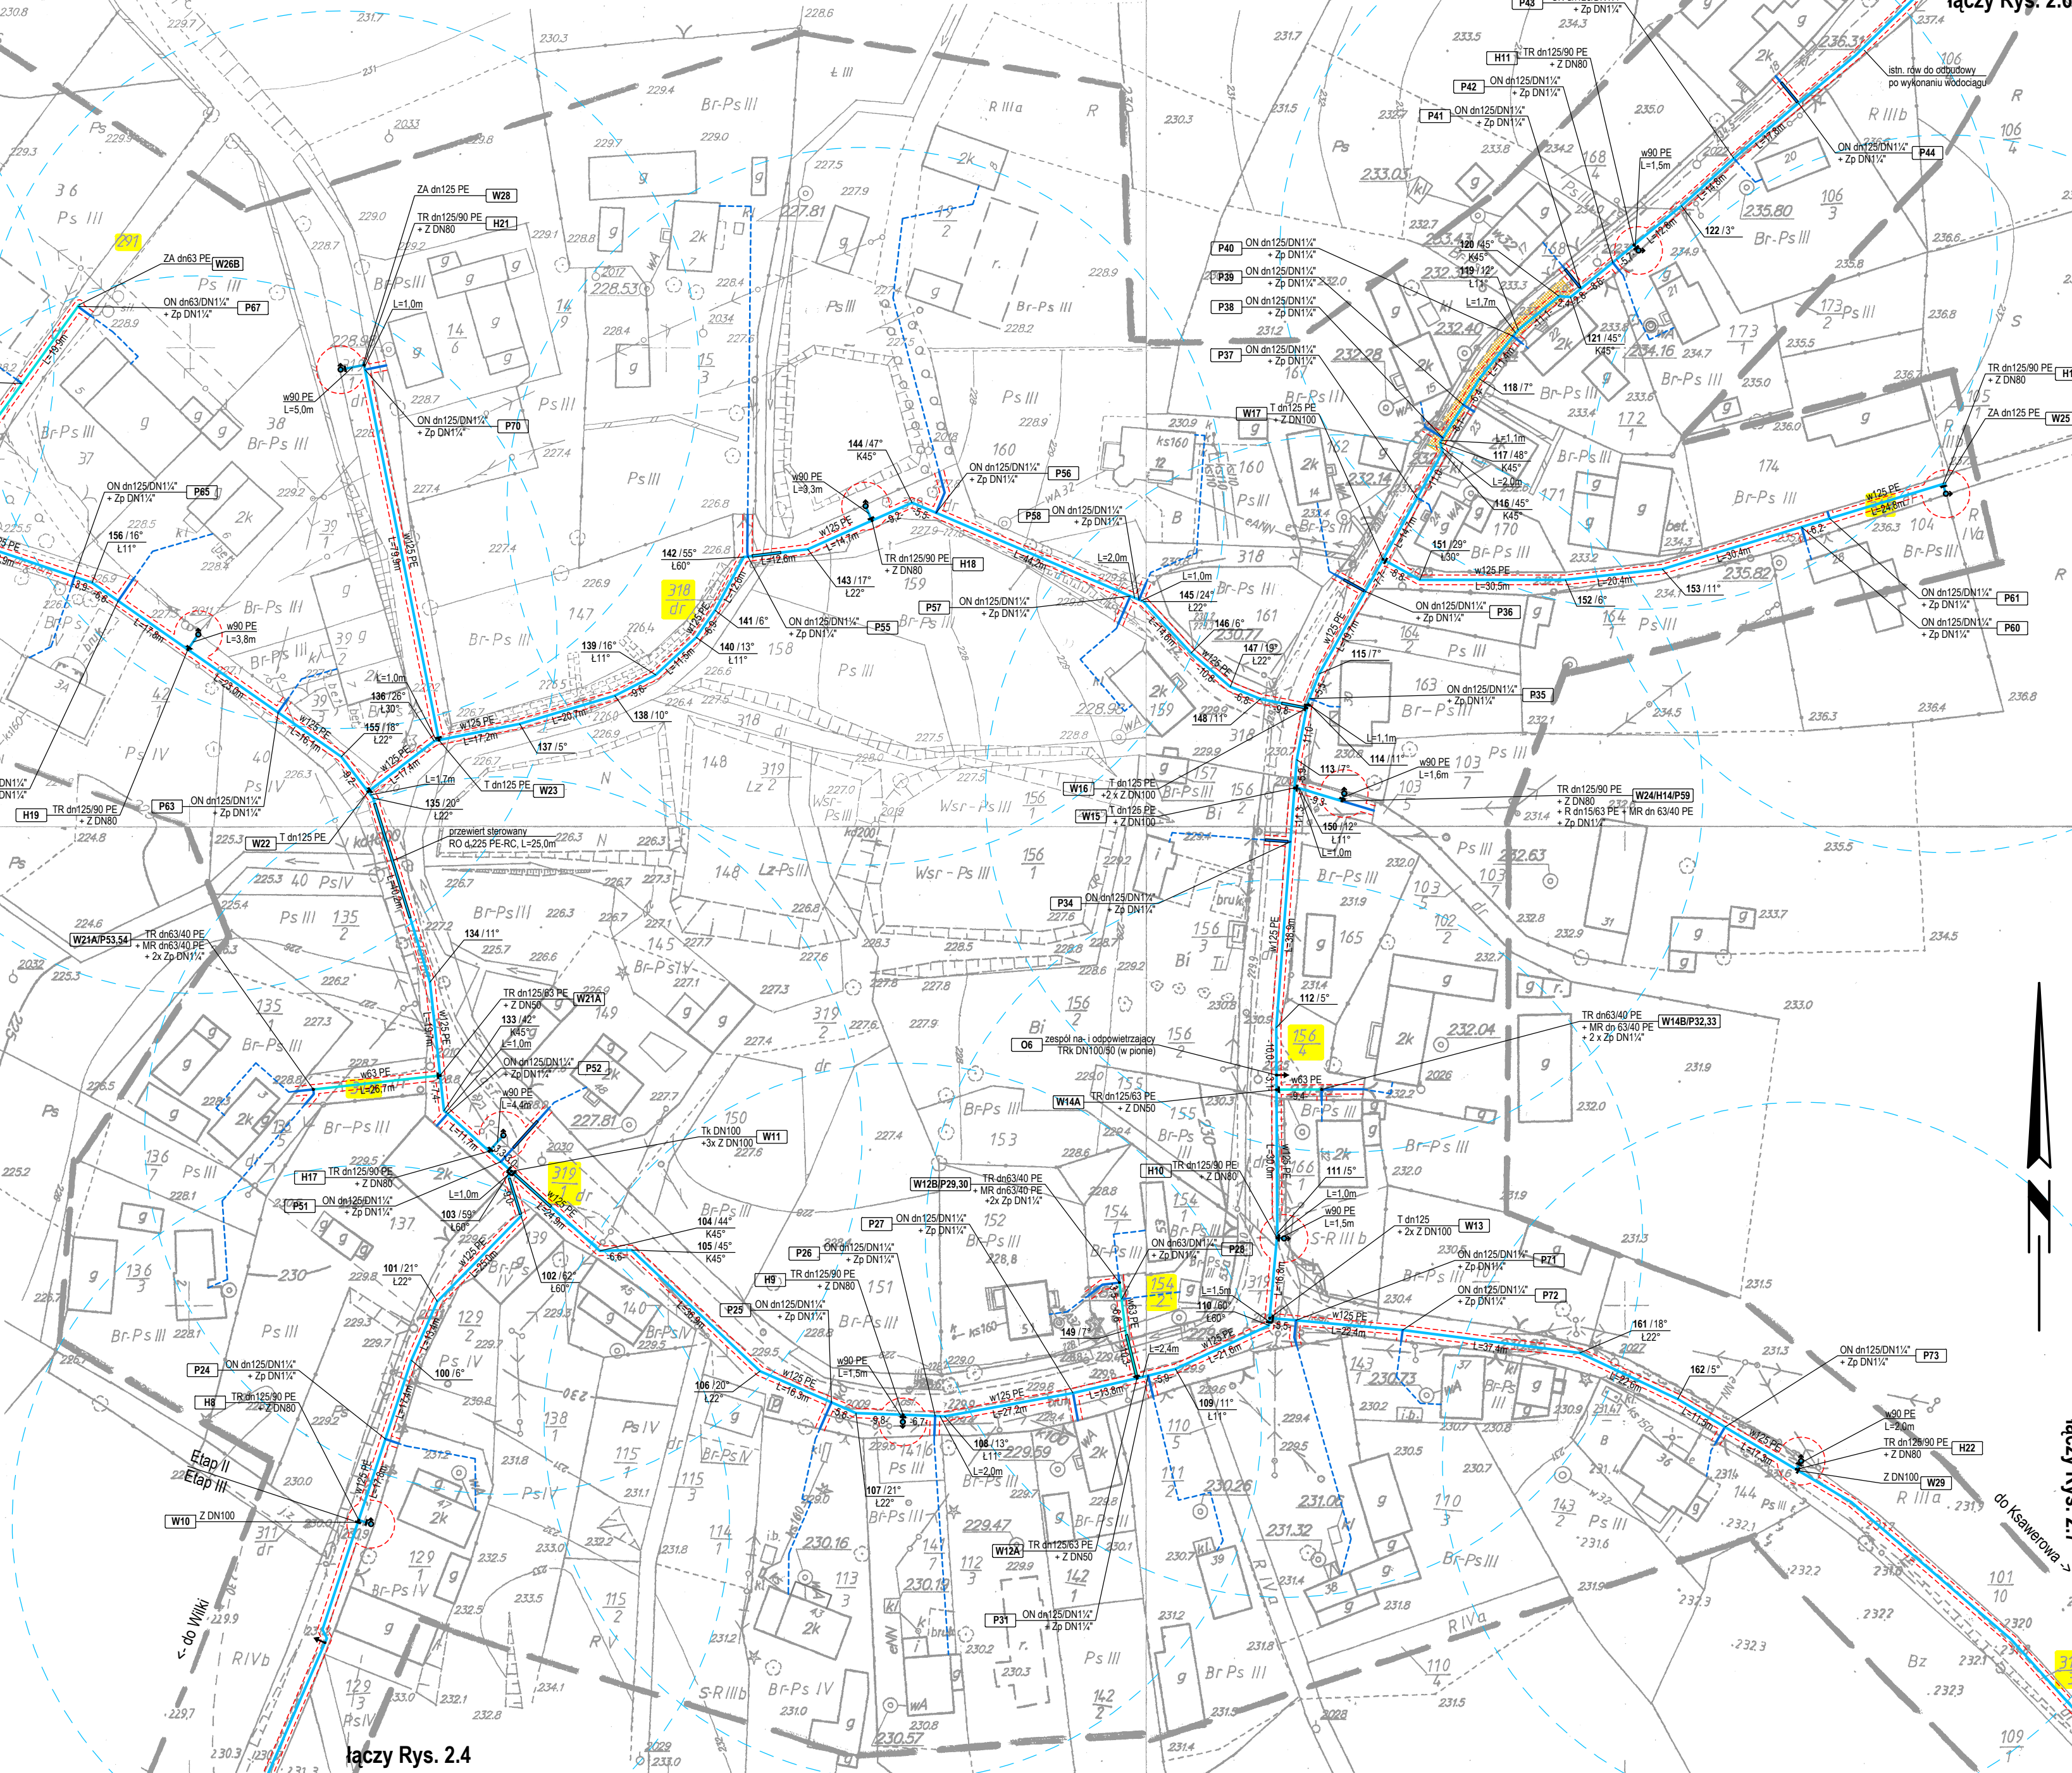

łączy Rys. 2.4

łączy Rys. 2.7

		BIURO PROJEKTOWE SYNTECH SYNOWIEC I JUDA SP. J.		JELIENIA GÓRA ul. UNIECZA 22 WWW.SYNTECH.COM.PL	
ZADANIE	Porządkowanie gospodarki wodno-ściekowej w Gminie Sulików poprzez budowę sieci wodociągowej do miejscowości Wilka i Wrocław Dół oraz budowę przydomowych oczyszczalni ścieków w budynkach gminnych				
NAZWA OBIĘTU	Sieć wodociągowa d.125+63 PE z odgałęzieniami do granic działek zabudowanych				
ADRES OBIĘTU	Wilka, Wrocław Dół, Ksawerów, Zawidów, gm. Sulików				
Projekt zagospodarowania terenu - Wrocław Dół					
TYTUŁ RYS.	IMIE I NAZWISKO	SPECIALNOŚĆ	NR UPRAWNIENIA		PODPIS
FUNKCJA	mgr inż. Witold Juda	instalacyjna	DOŚ0163/PWS/16		
PROJEKTANT	mgr inż. Urszula Synowiec	instalacyjno-inżynierska	1716/87		
SPRAWDZAJĄCY	mgr inż. Urszula Synowiec	zawodowo-inżynierska	1716/87		
SYGNATURA	BRANŻA	DATA	SKALA		NR
W.7.16	Sanitarna	PB	14.11.2016	1:1000	2.5