

Zakład Usług Geodezyjno-Kartograficznych
GEODIUR
ul. Boh. II Armii 128 m 11, 58-900 Zgorzelec
tel. 75 7715550, e-mail: geodiuur@wp.pl
Regon 230204397, NIP 616-10-00-694

MAPA DO CELÓW PROJEKTOWYCH
SKALA 1 : 500

WOJEWÓDZTWO: DOLNOŚLĄSKIE
POWIAT: ZGORZELECKI
JEDN. EWIDENCYJNA: 022505.2, SULIKÓW
OBREB: 0011, SULIKÓW
DZIAŁKA: 555,112/2,793,804,410,114/10
SEKCJA: 451.333.1534,2012

Numer ewidencyjny zgłoszenia:
GK.6640.207.2017

Układ współrzędnych płaskich "1965"
Układ wysokościowy "Kronsztadt"

GRANICE ZOSTAŁY SKARTOWANE :
- na podstawie danych ewidencji gruntów bez aktualizacji bazy danych EGIB


MAPA WYKONANA BEZ USTALENIA OBciążEŃ

mgr inż. Piotr Baran
Geodeta uprawniony Nr rej. 17192
tel. kom. 604 892 552

MAPA AKTUALNA W TREŚCI NAZIEMNEJ
I PODZIEMNEJ W ZAKRESIE OPRACOWANIA
NIE WYKLUCZA SIĘ ISTNIENIA W TERENIE INNYCH NIE WY-
NAGNIĘSZEJ MAPIE URZĄDZEN PODZIEMNYCH, KTÓRE
ZGŁOSZONE DO INWENTARYZACJI LUB O KTÓRYCH BRAK
INFORMACJI W INSTYTUCJACH BRANŻOWYCH

Dane geodezyjne podlegają ochronie - art.48, ust.1, pkt.3 Prawo Geodezyjne i Kart

ZAKRES AKTUALIZACJI

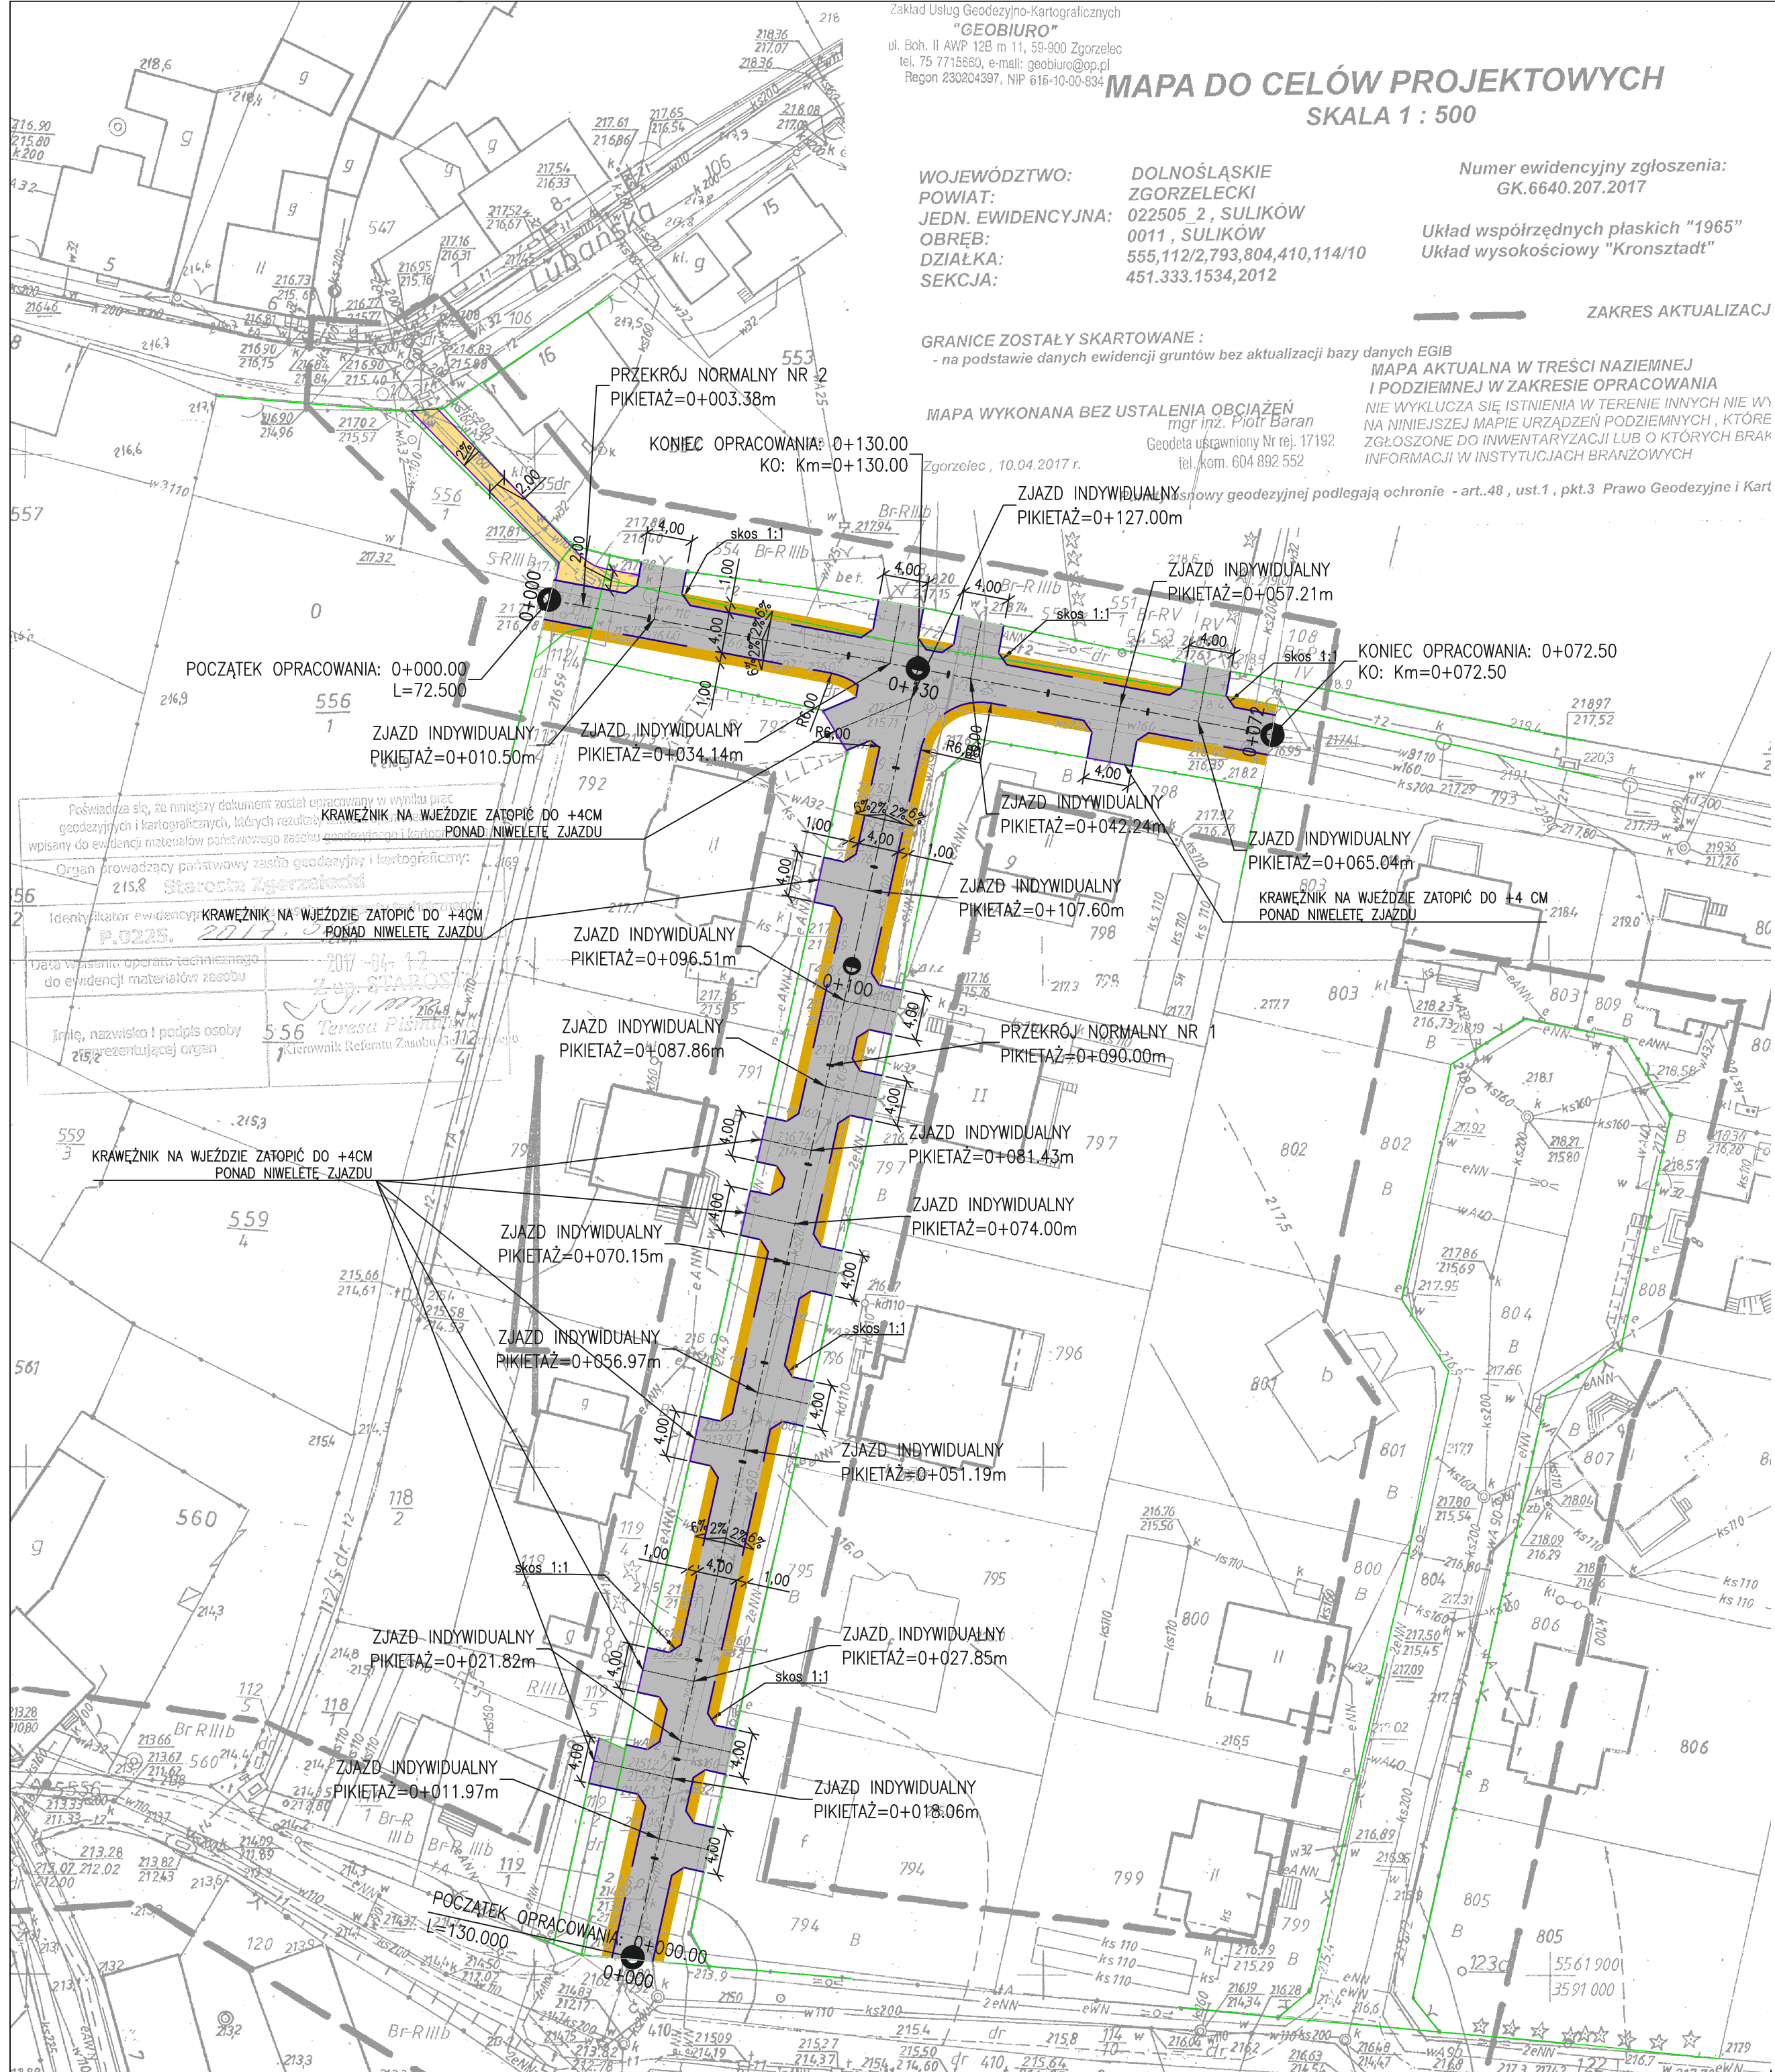

LEGENDA:	
	KRAWĘDZ JEZDNI
	KRAWĘŻNIK BETONOWY
	NAWIERZCHNIA JEZDNI Z BETONU ASFALTOWEGO
	POBOCZE UTWARZONE KRUSZYWEM
	NAWIERZCHNIA UTWARZONA KOSTKĄ BRUKOWĄ BETONOWĄ
	GRANICE DZIAŁEK

MK PROJEKT MACIEJ KACZOR 58-560 Jelenia Góra, ul. Struga 14/1 NIP: 611-231-09-73 --- tel.: 606 426 922 --- e-mail: mkprojekt.maciejkaczor@gmail.com				
Inwestor:		Gmina Sulików ul. Dworcowa 5; 59-970 Sulików		
Nazwa zadania:		Remont drogi wewnętrznej w m. Sulików dz. nr 119/2, 793,112/4, 112/3, 555, 112/2 obręb 0011.		
Faza projektu:		Dokumentacja techniczna remontu drogi		
Branża:		DROGOWA		
Treść rysunku:		Projekt zagospodarowania terenu		
Projektant:		mgr inż. Jerzy Bigus		1700/87
Opracował:		inż. Maciej Kaczor		
Imię, Nazwisko:		Numer uprawnień:		Podpis:
02.2018 r.		-		1:500
Nr projektu/egz.:		Data:		Nr rysunku:
Rozpowowzechnianie i powielanie niniejszej dokumentacji bez zgody posiadacza praw autorskich jest zabronione.		Format rysunku:		Skala:
Dz.U.24/1994, poz.83, ART 115-118.		1:500		2
AutoCAD/CML 3D 2013 PL® by Autodesk, Inc.; product serial no.: 393-15189270				