


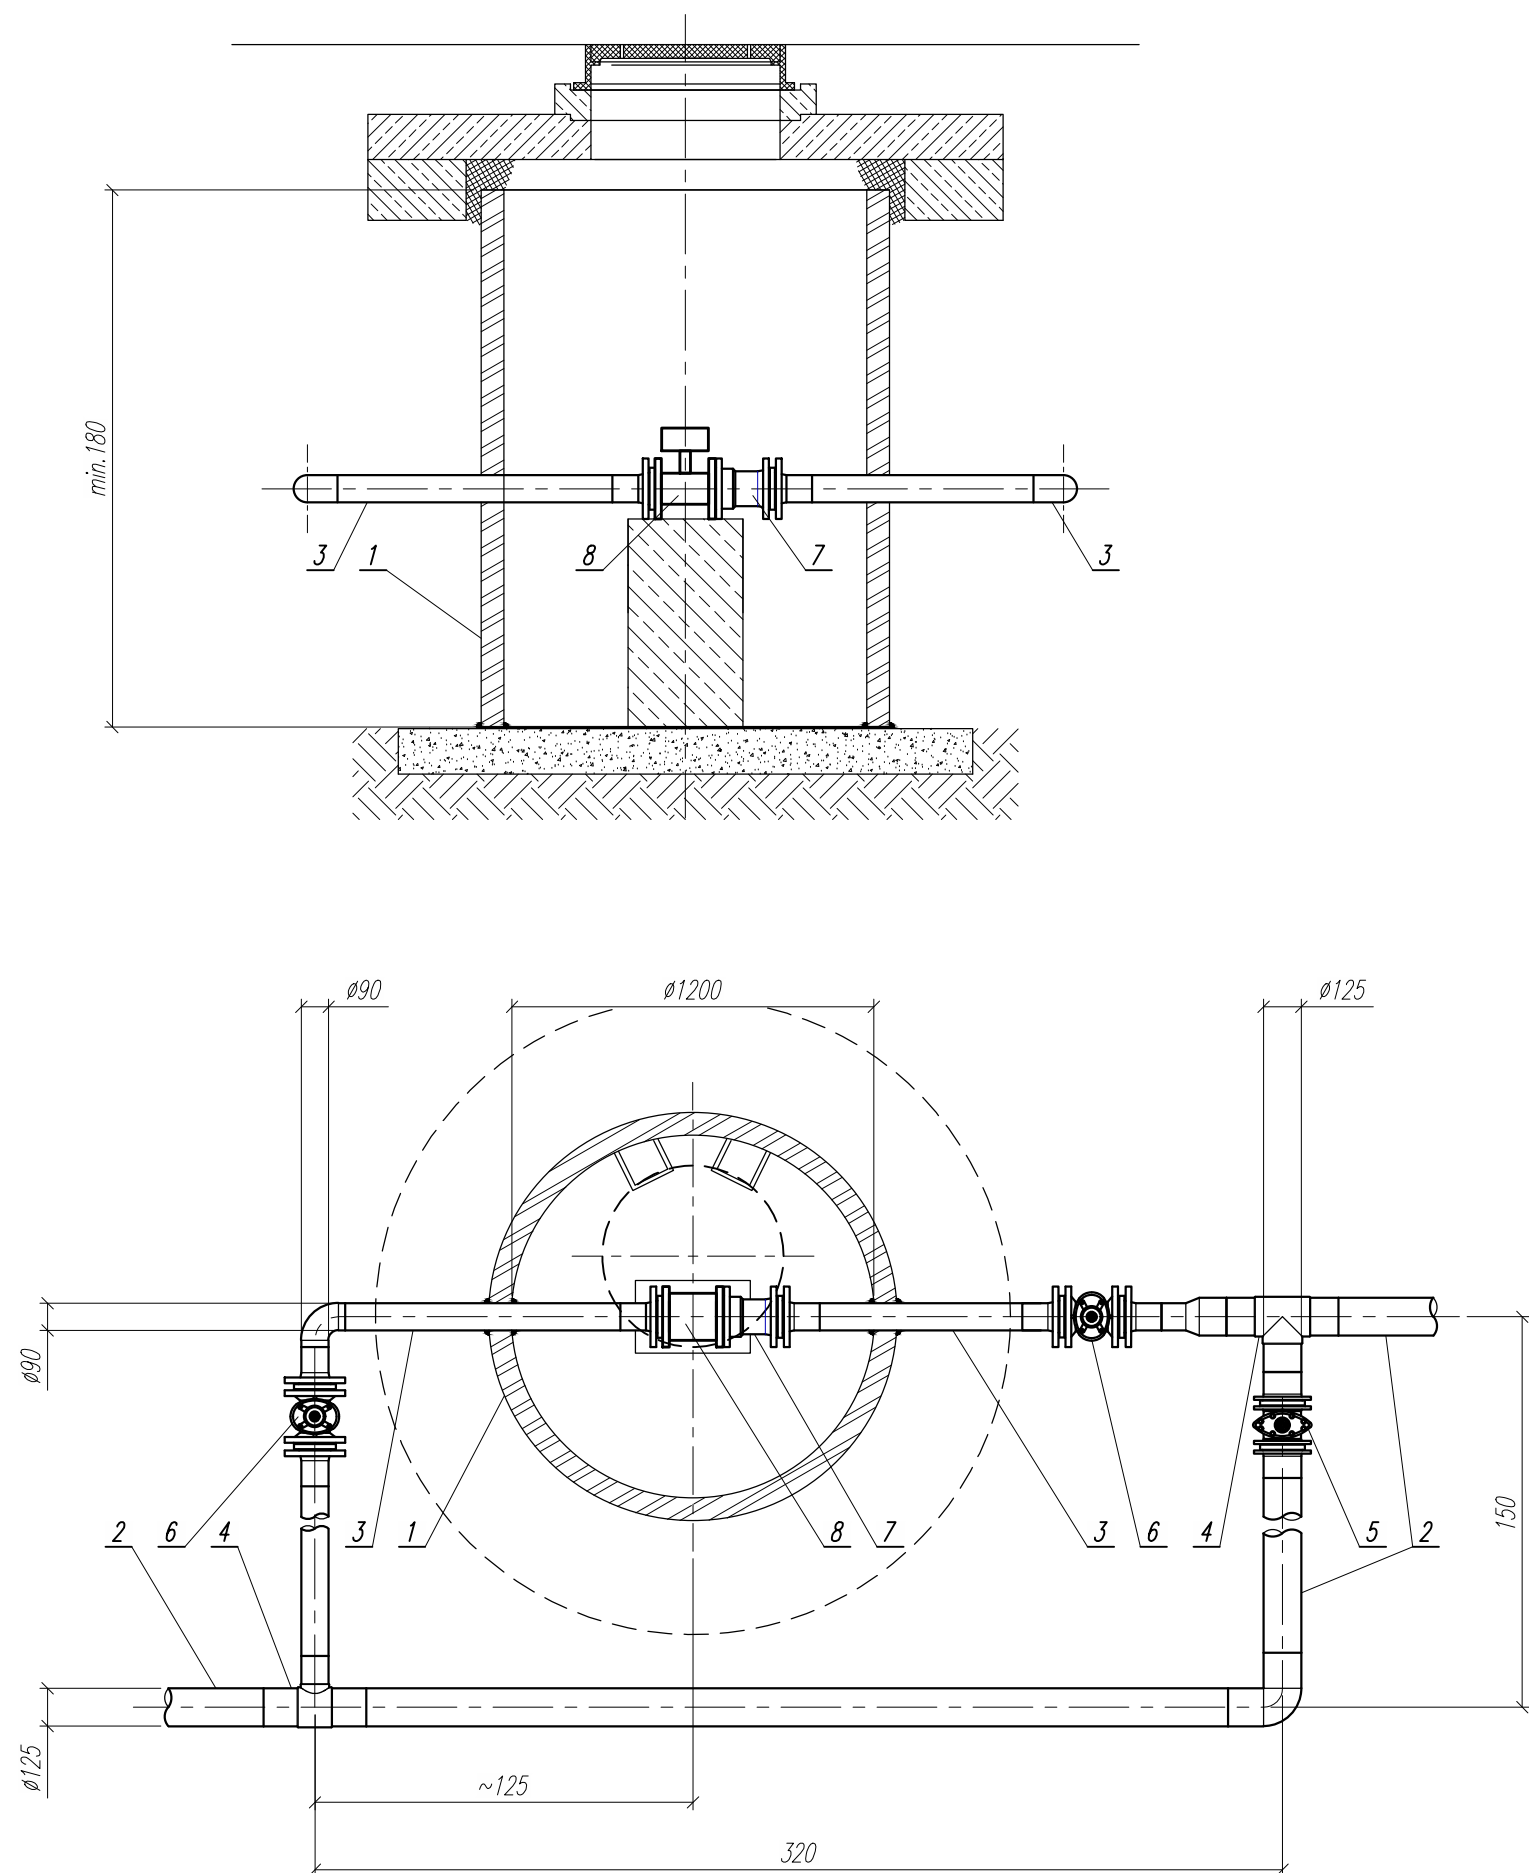

## OZNACZENIA

1. Studnia PE-HD  $\varnothing 1200$  szczelna
2. Wodociąg PE  $\varnothing 125$
3. Odgałężenie do studzienki pomiarowej z rur PE  $\varnothing 90$
4. Trójnik PE  $\varnothing 125/90$
5. Zasuwa DN100 z obudową i skrzynką uliczną
6. Zasuwa DN80 z obudową i skrzynką uliczną, szt. 2
7. Kształtka montażowo-demontażowa DN80 kołnierzowa (łącnik kompensacyjny)
8. Wodomierz sprzężony DN80/20 z nadajnikiem radiowym, uzgodniony z zarządcą sieci wodociągowej w Zawidowie

Do połączeń rur PE z armaturą żeliwną zastosowano tuleje kołnierzowe PE  $\varnothing 125$  i  $\varnothing 90$  z pierścieniami stalowymi

|   |   |   |                  |        |
|---|---|---|------------------|--------|
| <div><div>BIURO PROJEKTOWE<br/><b>SYNTECH</b><br/>SYNOWIEC I JUDA SP.J.</div><div>JELEŃ GÓRA<br/>UL. UROCZA 22<br/>WWW.SYNTECH.COM.PL</div></div> |   |   |                  |        |
| ZADANIE   | Porządkowanie gospodarki wodno-ściekowej w Gminie Sulików poprzez budowę sieci wodociągowej do miejscowości Wilka i Wrociszów Dolny oraz budowę przydomowych oczyszczalni ścieków w budynkach gminnych |   |                  |        |
| NAZWA OBIEKTU   | Sieć wodociągowa d <sub>n</sub> 125÷63 PE z odgałęzieniami do granic działek zabudowanych   |   |                  |        |
| ADRES OBIEKTU   | Wilka, Wrociszów Dolny, Ksawerów, Zawidów, gm. Sulików   |   |                  |        |
| TYTUŁ RYS.   | Studnia pomiarowa SP na włączeniu PŁ1 - schemat montażowy   |   |                  |        |
| FUNKCJA   | IMIĘ I NAZWISKO   | SPECJALNOŚĆ   | NR UPRAWNIEŃ     | PODPIS |
| PROJEKTANT   | mgr inż. Witold Juda   | instalacyjna<br><small>w zakresie sieci, instalacji i urządzeń cieplnych, wentylacyjnych, gazowych, wodociągowych i kanalizacyjnych</small> | DOŚ/0163/PWBS/16 |        |
| SPRAWDZAJĄCY   | mgr inż. Urszula Synowiec   | instalacyjno-inżynieryjna<br><small>w zakresie sieci i instalacji sanitarnych</small>                                                       | 1716/87          |        |
| SYGNATURA   | BRANŻA   | STADIUM   | DATA             | SKALA  |
| W.7.16   | Sanitarna   | PW   | 14.11.2016       | 1:25   |
|   |   |   |                  | NR     |
|   |   |   |                  | 3      |