


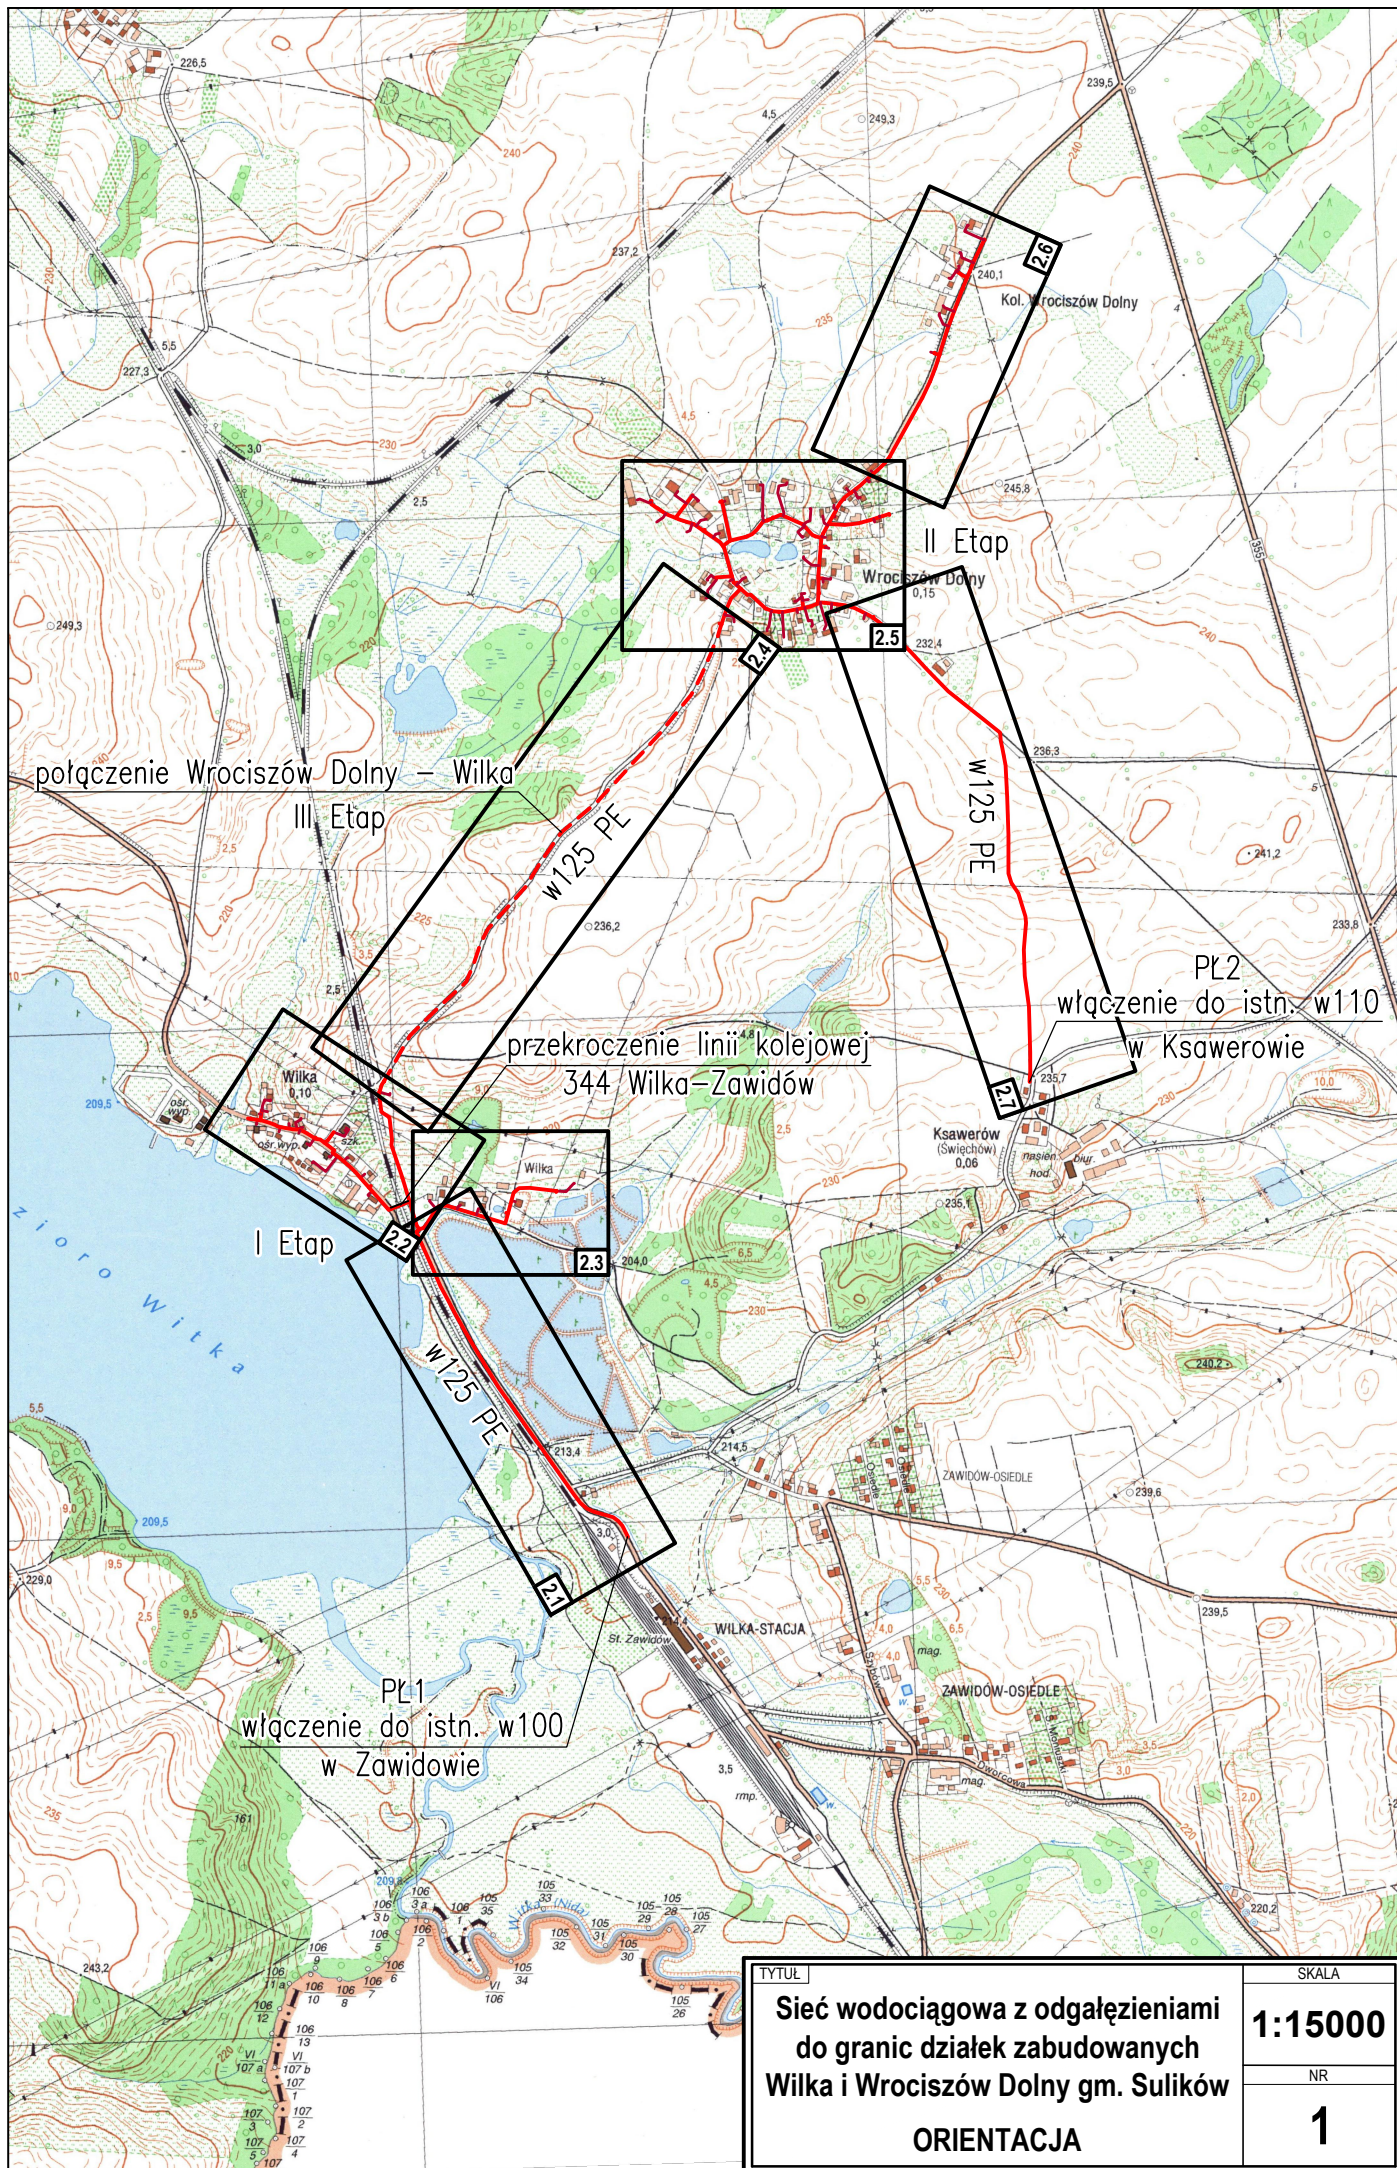

połączenie Wrociszów Dolny – Wilka

III Etap

przekroczenie linii kolejowej
344 Wilka–Zawidów

PL1
włączenie do istn. w100
w Zawidowie

PL2
włączenie do istn. w110
w Ksawerowie

TYTUŁ	SKALA
Sieć wodociągowa z odgałęzieniami do granic działek zabudowanych Wilka i Wrociszów Dolny gm. Sulików	1:15000
ORIENTACJA	NR
	1