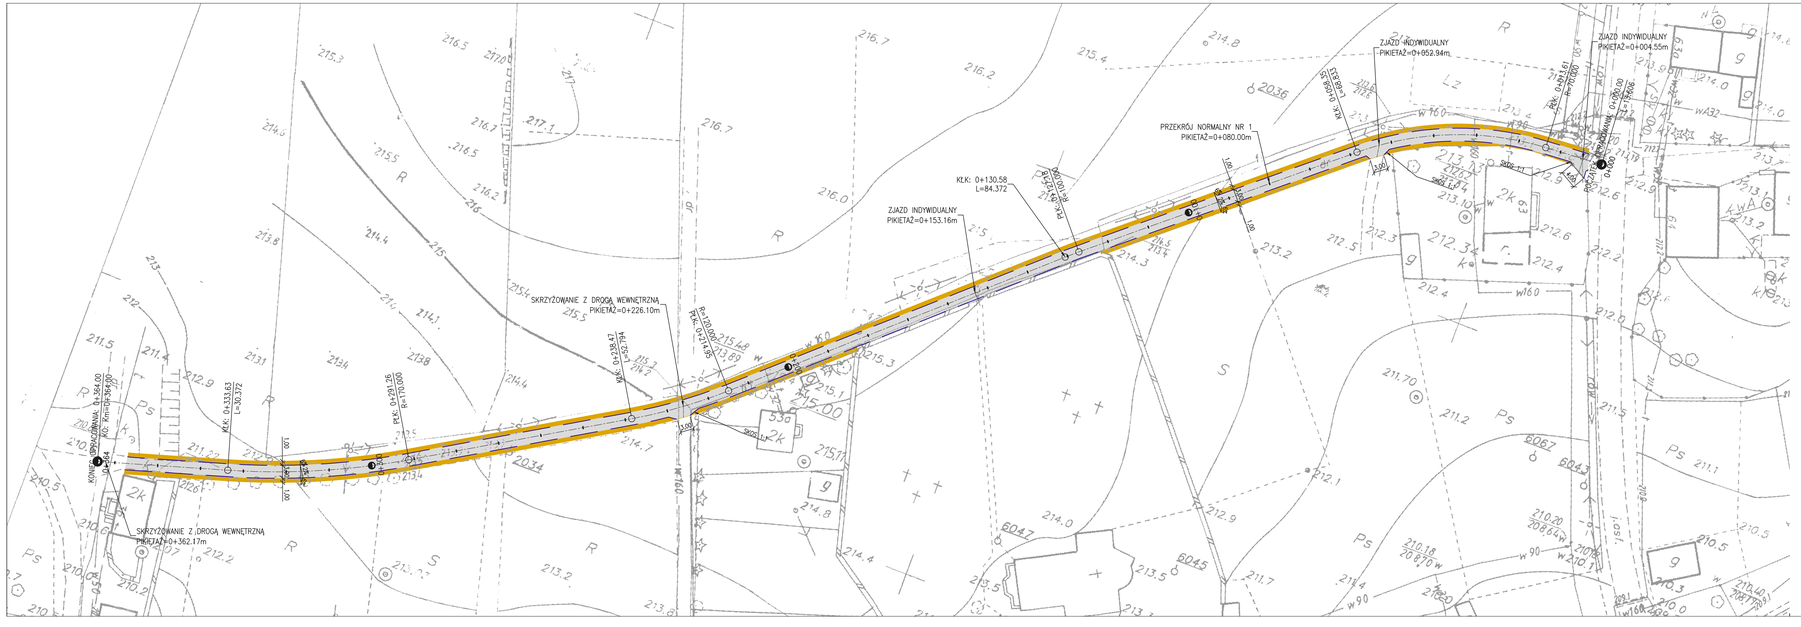

LEGENDA:

	KRAWĘDŹ JEZDNI
	NAWIERZCHNIA JEZDNI Z BETONU ASFALTOWEGO
	POBOCZE UTWARDZONE KRUSZYWEM

MK PROJEKT MACIEJ KACZOR
58-560 Jelenia Góra, ul. Struga 14/1
NIP: 611-231-09-73 — tel.: 606 426 922 — e-mail: mkprojekt.maciejkaczor@gmail.com

Inwestor:	Gmina Sulików ul. Dworcowa 5; 59-970 Sulików
Nazwa zadania:	Remont drogi wewnętrznej w m. Studniska Dolne dz. nr 336 obręb 0009.
Faza projektu:	Dokumentacja techniczna remontu drogi
Branża:	DROGOWA
Treść rysunku:	Projekt zagospodarowania terenu

Projektant:	mgr inż. Jerzy Bigus	1700/87	
Opracował:	inż. Maciej Kaczor		
	Imię, Nazwisko:	Numer uprawnień:	Podpis:

02.2018 r.	–	1:500	2
Nr projektu/egz.:	Data:	Format rysunku:	Skala:

Rozpowszechnianie i powielanie niniejszej dokumentacji bez zgody posiadacza praw autorskich jest zabronione, Dz.U.24/1994, poz.83, Art. 115-118.
AutoCAD(R)VL 3D 2013 PL(R) by Autodesk, Inc.; product serial no.: 393-15189270