




PRZEKRÓJ KONSTRUKCYJNY NR 1

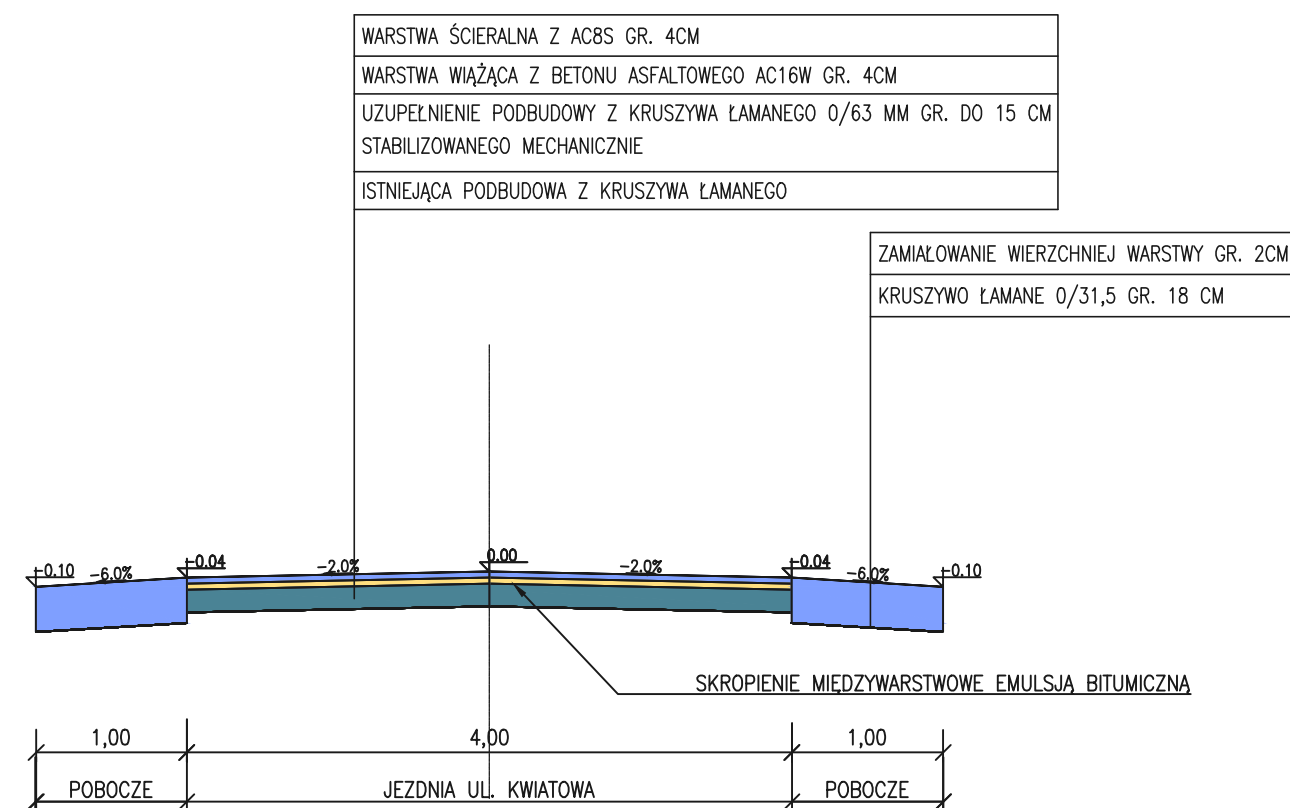

PRZEKRÓJ KONSTRUKCYJNY NR 2

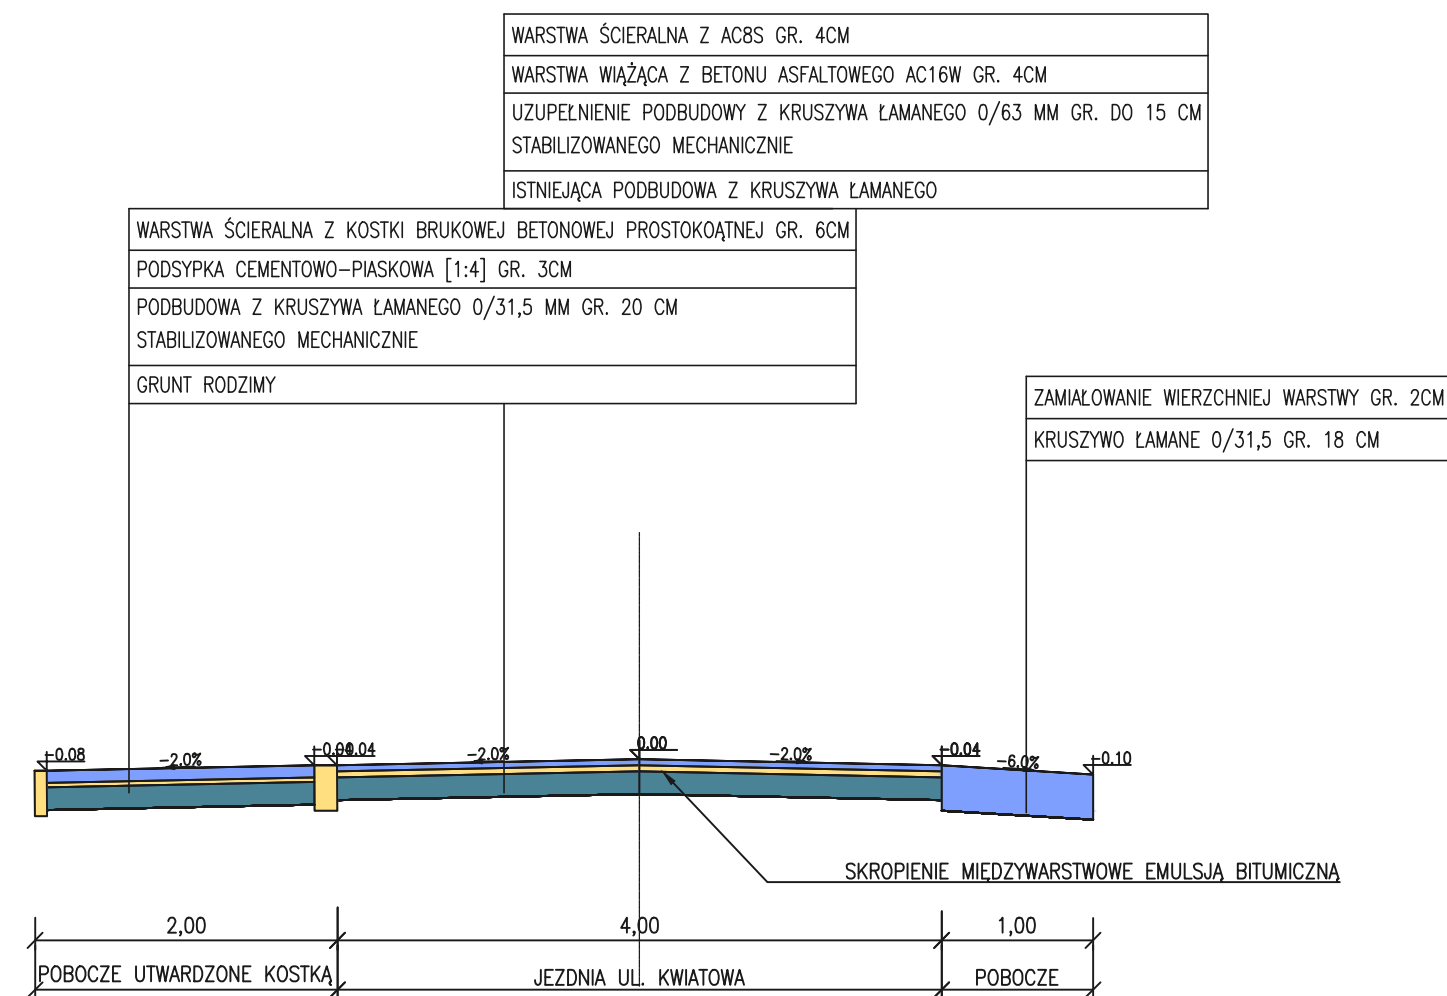

PRZEKRÓJ KONSTRUKCYJNY – CHODNIK

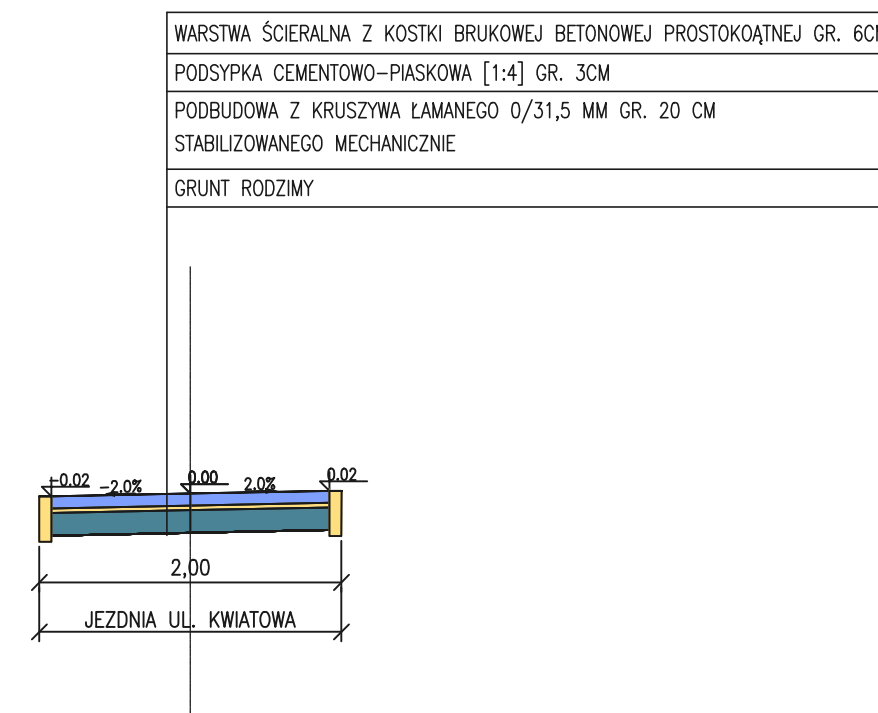

 MK PROJEKT MACIEJ KACZOR 58-560 Jelenia Góra, ul. Struga 14/1 NIP: 611-231-09-73 --- tel.: 606 426 922 --- e-mail: mkprojekt.maciejkaczor@gmail.com			
Inwenter:		Gmina Sulików ul. Dworcowa 5; 59-970 Sulików	
Nazwa zadania:		Remont drogi wewnętrznej w m. Sulików dz. nr 119/2, 793,112/4, 112/3, 555, 112/2 obręb 0011.	
Faza projektu:		Dokumentacja techniczna remontu drogi	
Branża:		DROGOWA	
Treść rysunku:		Przekroje konstrukcyjne	
Projektant:		mgr inż. Jerzy Bigus	1700/87
Opracował:		inż. Maciej Kaczor	
Imię, Nazwisko:		Numer uprawnień:	Podpis:
 02.2018 r.		-	1:50
Nr projektu/egz.:	Data:	Format rysunku:	Skala:
			Nr rysunku:
Rozpowszechnianie i powielanie niniejszej dokumentacji bez zgody posiadacza praw autorskich jest zabronione, Dz.U.24/1994, poz.83, ART 115-118.			
AutoCAD/CML 3D 2013 PL® by Autodesk, Inc.; product serial no.: 393-15189270			