


## PRZEKRÓJ POPRZECZNY - KONSTRUKCYJNY B-B

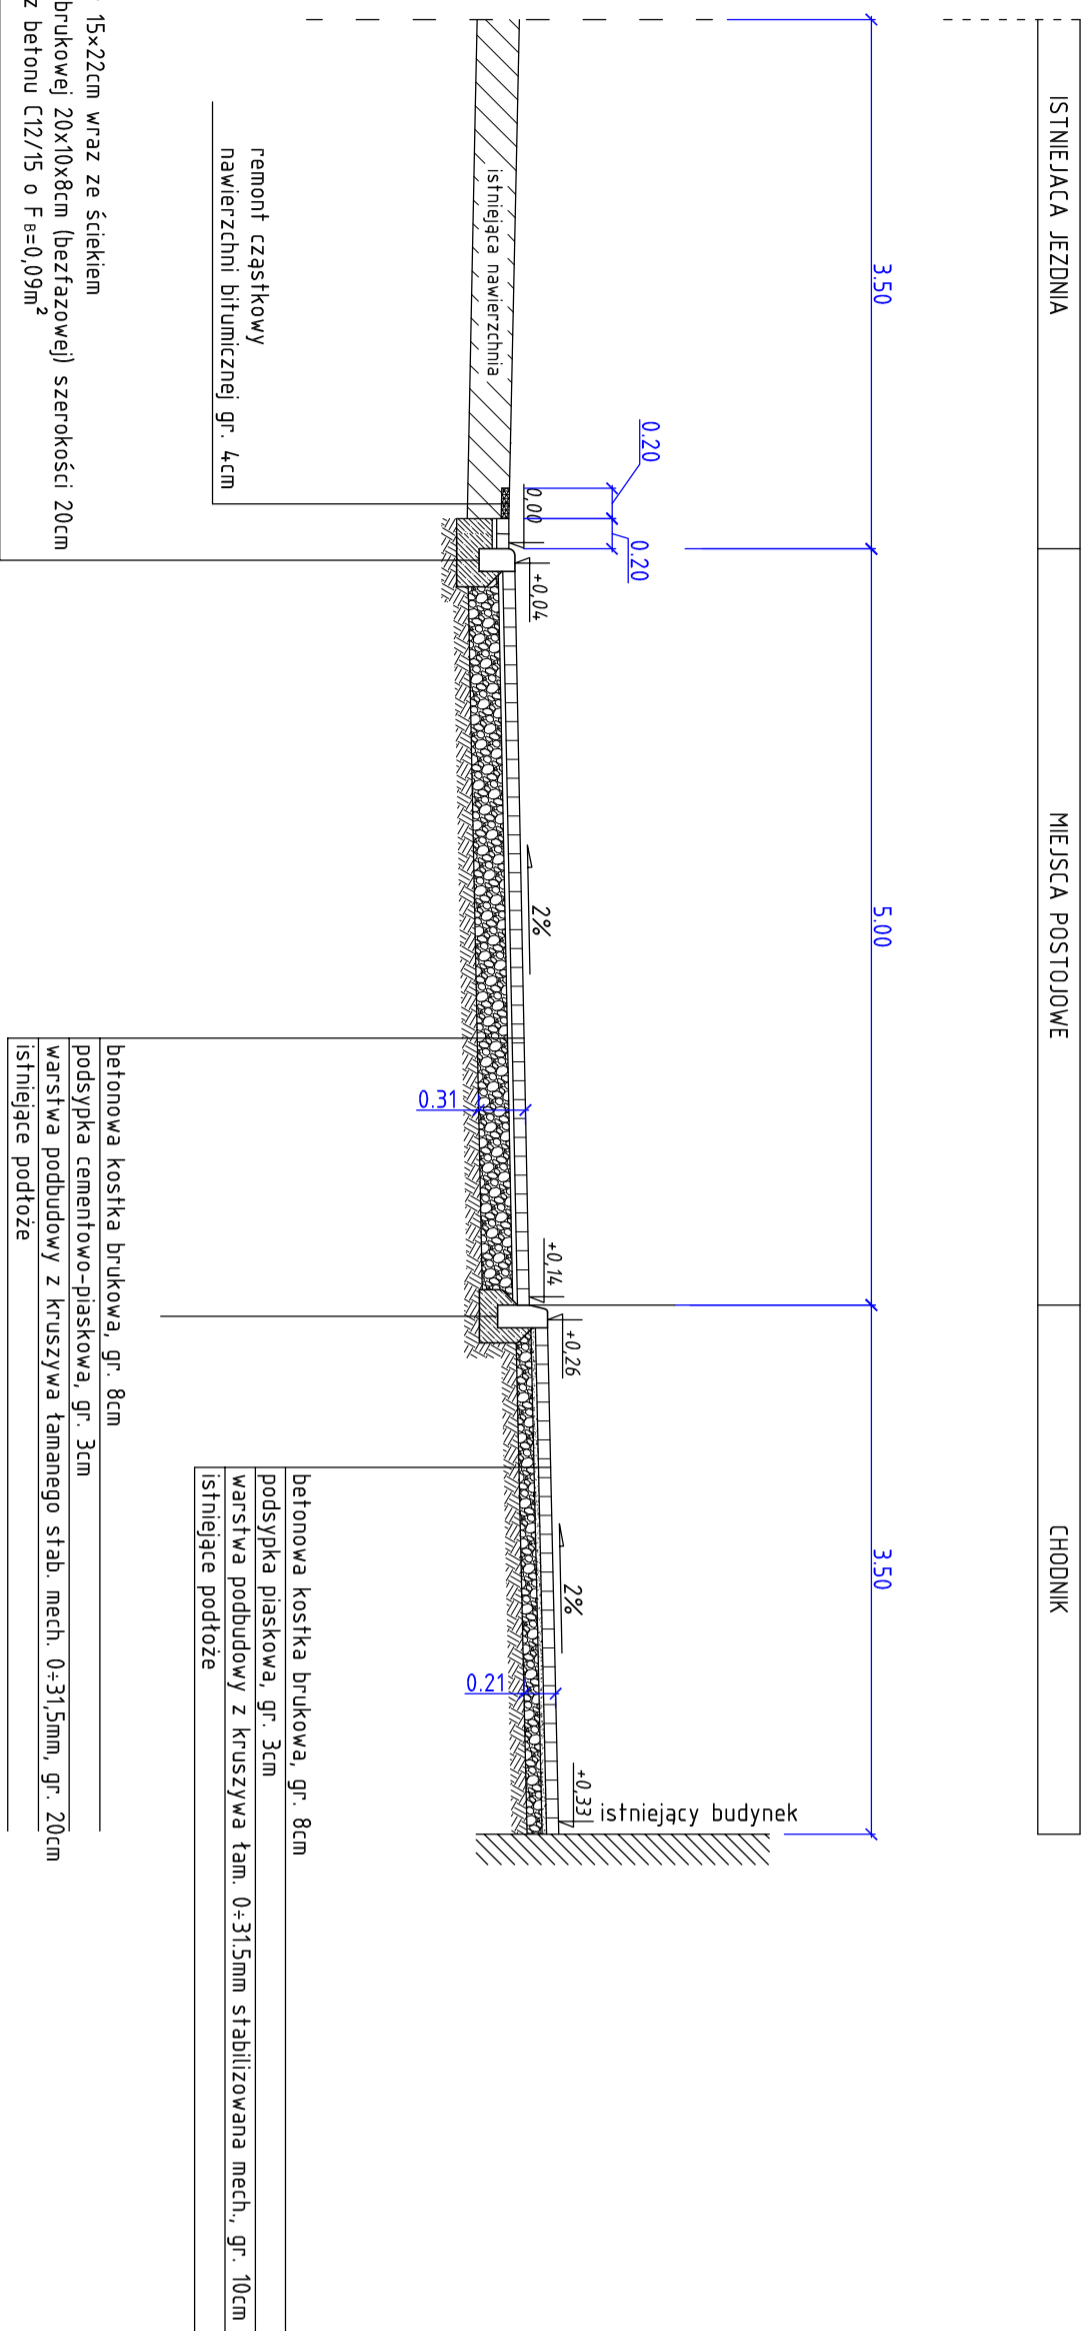

Krawężnik betonowy 15x22cm wraz ze ściekiem z kostki betonowej brukowej 20x10x8cm (bezfazowej) szerokości 20cm na tawie z oporem z betonu C12/15 o  $F_a=0,09m^2$

Krawężnik betonowy 15x30cm na tawie z oporem z betonu C12/15 o  $F_a=0,08m^2$

## PRZEKRÓJ POPRZECZNY B-B

### PLAC WOLNOŚCI

SKALA 1:50

<b>"OLEX" FIRMA BUDOWLANO-INŻYNIERYJNA</b>			
<b>Aleksander Lorych</b>			
58-560 JELENIA GÓRA ul. Strzelecka 6, tel. (0-75) 64 26 325			
Nazwa i adres obiektu	Budowa nowych oraz modernizacja istniejących miejsc do rekreacji i wypoczynku w plenerze w Sulikowie		Skala 1:50
Przedmiot rysunku	Przekrój poprzeczny B-B - Plac Wolności		Data 02.2010
Projektant	mjr inż. Aleksander Lorych	upr. nr 36/98/JG spec. konstr. bud. bez ogram.	Rys. nr 0
Sprawdzający	mjr inż. Magdalena Polihorska	upr. nr 946/82 spec. konstr. inż - drogi	
Asystent Projektanta	mjr inż. Justyna Polak	upr. nr 91/DOŚ/07 spec. drogowa bez ogram.	