

**UCHWAŁA NR XVIII/131/12
RADY GMINY SULIKÓW**

z dnia 29 lutego 2012 r.

**w sprawie pozbawienia kategorii drogi gminnej poprzez wyłączenie z użytkowania jako drogi publicznej,
w obrębie geodezyjnym Sulików.**

Na podstawie art. 18 ust. 2 pkt 15 i art.40 ustawy z dnia 8 marca 1990 r. o samorządzie gminnym (tekst jednolity z 2001r. Dz. U. Nr 142, poz. 1591 ze zm.) oraz z art. 7 ust. 2 w związku z art. 10 ust 1 i 2 ustawy z dnia 21 marca 1985 roku o drogach publicznych (tekst jednolity z 2007, Dz. U. Nr 19, poz. 115 ze zm.), oraz uchwały Nr 115/2011 Zarządu Powiatu Zgorzeleckiego z dnia 14 grudnia 2011r. w sprawie wyrażenia opinii dotyczącej pozbawienia dotychczasowej kategorii dróg gminnych znajdujących się na terenie gminy Sulików, **Rada Gminy Sulików uchwala, co następuje:**

§ 1.

1. Pozbawia się dotychczasowej kategorii drogi publicznej gminnej poprzez wyłączenie z użytkowania części ulicy Sportowej, stanowiącej działkę o numerze 11/19 o pow. 0,0369ha położonej w obrębie geodezyjnym Sulików, kategorii drogi gminnej.
2. Dla nieruchomości tej Sąd Rejonowy w Zgorzelcu prowadzi księgę wieczystą KW JG1Z/00047614/9.

§ 2.

Położenie drogi wyłączonej z użytkowania jako drogi publicznej zawiera załącznik graficzny do niniejszej uchwały, na którym część wyłączona zaznaczona jest kolorem żółtym.

§ 3.

Wykonanie uchwały powierza się Wójtowi Gminy Sulików.

§ 4.

Uchwała wchodzi w życie po upływie czternastu dni od dnia ogłoszenia w Dzienniku Urzędowym Województwa Dolnośląskiego.

Przewodniczący Rady Gminy

Jan Solecki

Zakład Usług Geodezyjno-Kartograficznych
"GEOBIURO"
ul. Boh. II AWP 12B m 11, 59-900 Zgorzelec
tel. 75 7715660, e-mail: geobiuro@op.pl
Regon 230204397, NIP 615-10-00-834

Województwo DOLNOŚLĄSKIE
Powiat ZGORZELECKI
Jedn. ewid. SULIKÓW
Obręb 0011, SULIKÓW

PROJEKT PODZIAŁU NIERUCHOMOŚCI

Właściciel - udział : 1/1 - GMINA SULIKÓW

Gospodarujący zasobem nieruchomości - udział : 1/1 - WÓJT GMINY SULIKÓW


ul. Dworcowa 5, 59-975 Sulików

Nr jednostki rejestrowej: **G.643**

Nr księgi wieczystej: **JG1Z/00047614/9**

STAN STARY				STAN NOWY					
Numer		Rodzaj użytku i klasa	Powierzchnia	Polożenie		Numer		Rodzaj użytku i klasa	Powierzchnia
ark n.	działki		ha			ark m.	działki		ha
1	11/5	dr	0,26			1	11/19	dr	0,0369
						1	11/20	dr	0,22
Ogółem			0,26	Ogółem			0,2569		

MAPA Z PROJEKTEM PODZIAŁU
Skala 1 : 500

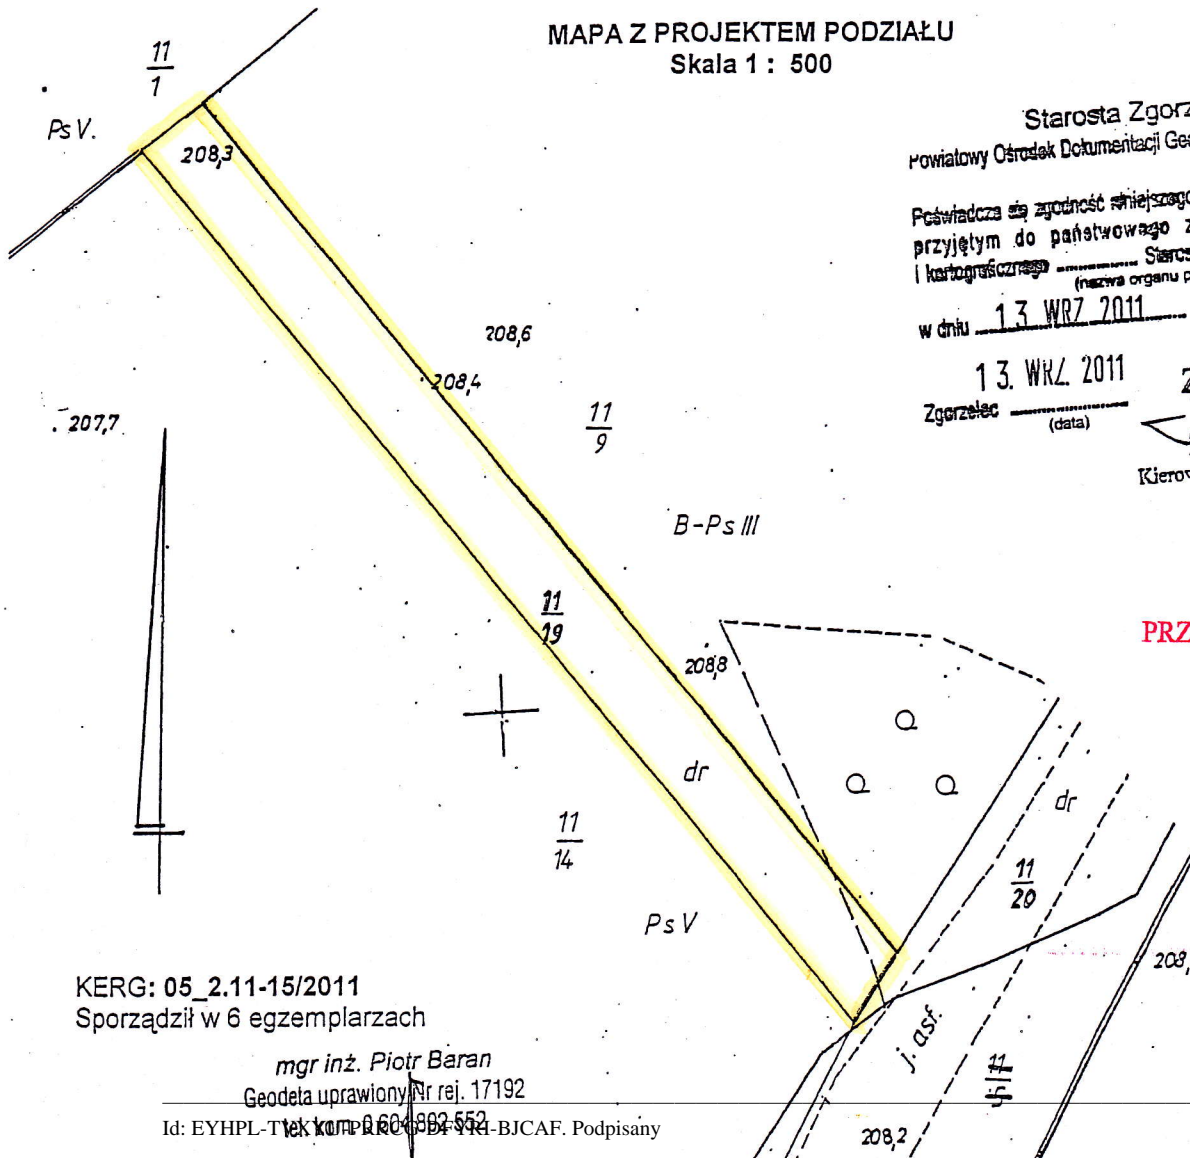

Starosta Zgorzelecki
Powiatowy Ośrodek Dokumentacji Geodezyjnej i Kartograficznej

Poświadczam zgodność niniejszego dokumentu z oryginałem
przyjętym do państwowego zasobu geodezyjnego
i kartograficznego Starosta Zgorzelecki

(nazwa organu przechowującego oryginał)
w dniu 13 WRZ 2011

13. WRZ 2011
Zgorzelec (data)

Z WD. STAROSTY
(imię i nazwisko, podpis)
Teresa Pismienna
Kierownik Referatu Zasobu Geodezyjnego

PRZEWODNICZĄCY RADY

Jan Splecki

KERG: 05_2.11-15/2011
Sporządził w 6 egzemplarzach

mgr inż. Piotr Baran
Geodeta uprawniony nr rej. 17192

09.09.2011 roku