


PRZEKRÓJ POPRZECZNY - KONSTRUKCYJNY B-B

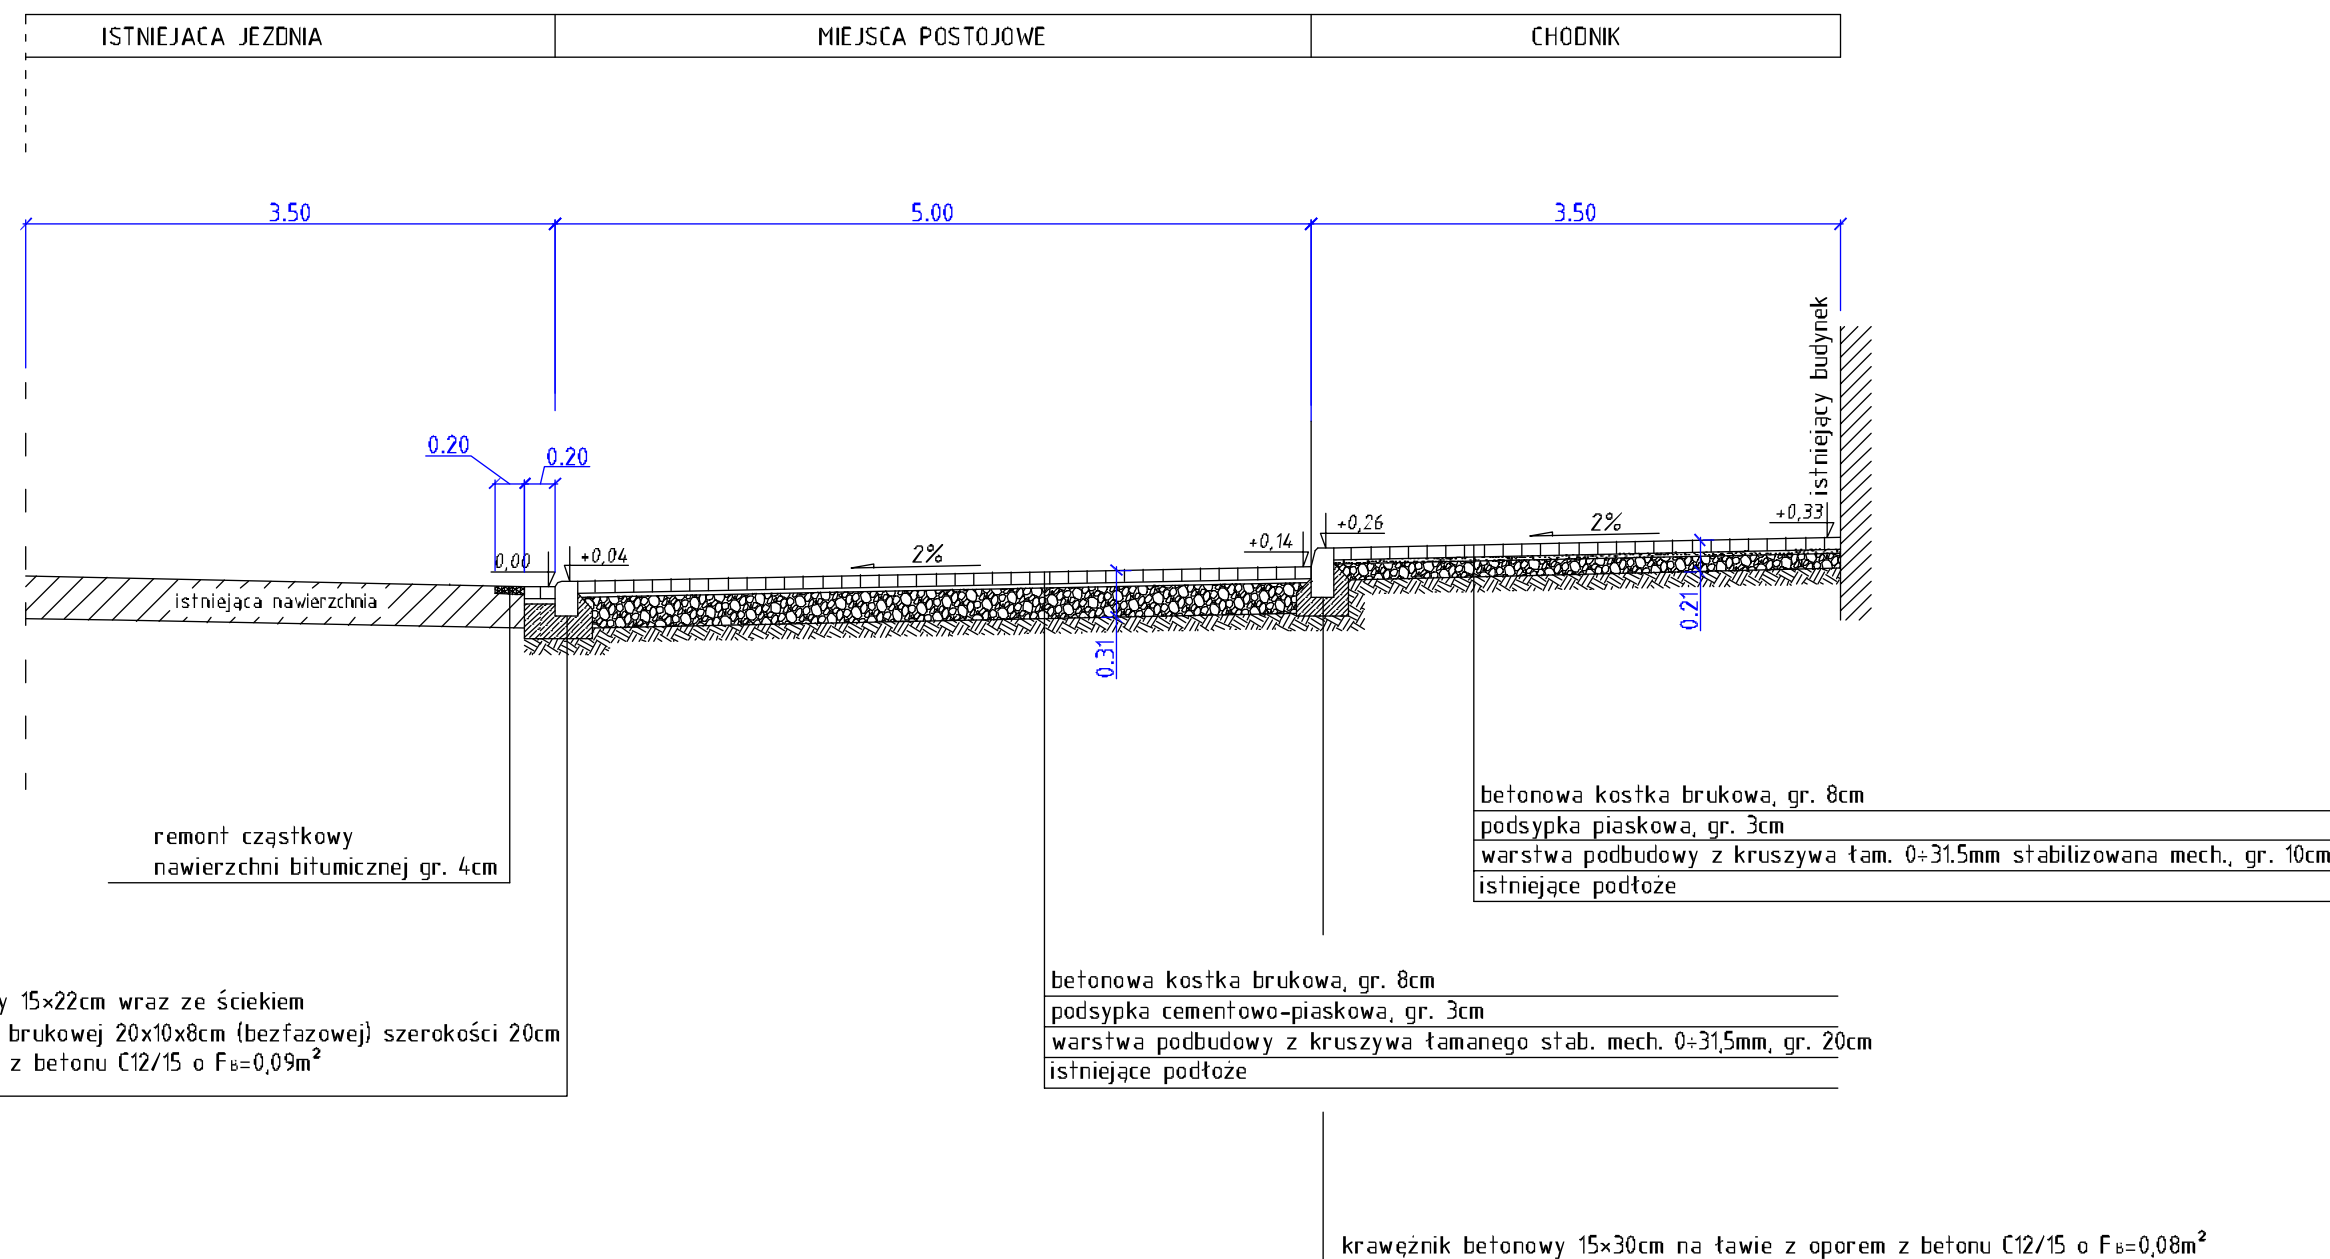

PRZEKRÓJ POPRZECZNY B-B

PLAC WOLNOŚCI

SKALA 1:50

"OLEX" FIRMA BUDOWLANO-INŻYNIERYJNA
Aleksander Lorych
58-560 JELENIA GÓRA ul. Strzelecka 6, tel. (0*75) 64 26 325

Nazwa i adres obiektu	Budowa nowych oraz modernizacja istniejących miejsc do rekreacji i wypoczynku w plenerze w Sulokowic		
Przedmiot rysunku	Przekrój poprzeczny B-B - Plac Wolności		Skala 1:50
Projektant	mgr inż. Aleksander Lorych	upr. nr 36/98/JG spec. konstr. bud. bez ogran.	Data 02.2010
Sprawdzający	mgr inż. Magdalena Poliborska	upr. nr 946/82 spec. konstr. inż - drogi	Rys. nr 6
Asystent Projektanta	mgr inż. Justyna Polak	upr. nr 91/DOŚ/07 spec. drogowa bez ogran.	