


# PRZEKRÓJ PODŁUŻNY IZERSKI PLAC ZABAW

SKALA 1:500/50

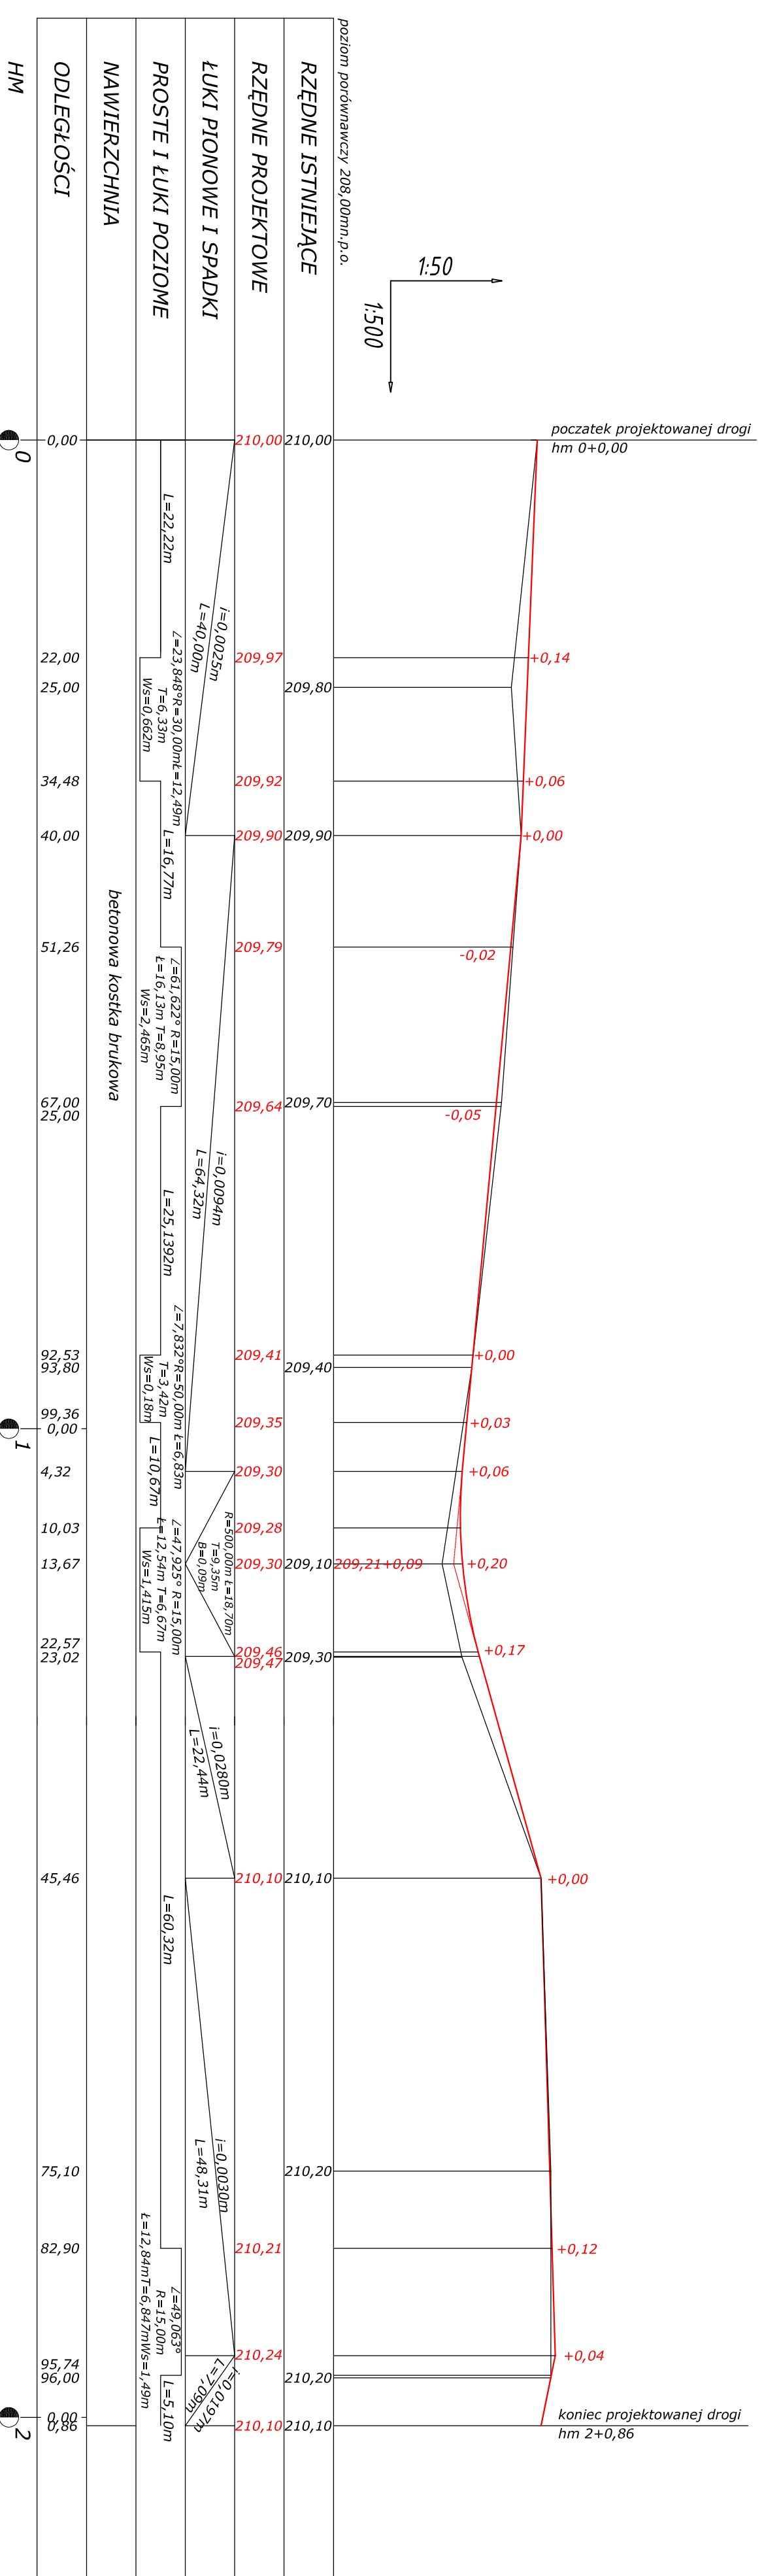

<b>"OLEX"</b> FIRMA BUDOWLANO-INŻYNIERYJNA Aleksander Lorych			
58-560 JELENIA GÓRA ul. Strzelecka 6, tel. (0 <sup>7</sup> )51 64 26 325			
Nazwa i adres obiektu: Budowa nowych oraz modernizacja istniejących miejsc do rekreacji i wypoczynku w plenerze w Śniłokowie			
Przedmiot rysunku: Przekrój podłużny - Izerski Plac Zabaw		Skala 1:500/50	
Projektant: mgr inż. Aleksander Lorych		upr. nr 36/98/JG	
Sprawdzający: mgr inż. Magdalena Poliborska		spec. konstr. bud. bez ogarn.	
Asystent Projektanta: mgr inż. Justyna Fojlak		upr. nr 94/6/82 spec. konstr. inż - drogi	
		upr. nr 91/DOŚ/07	
		spec. drogową bez ogarn.	
		Rys. nr 4	
AutoCAD LT 2009 © by Autodesk, Inc.; product serial no.: 396-63340945			