


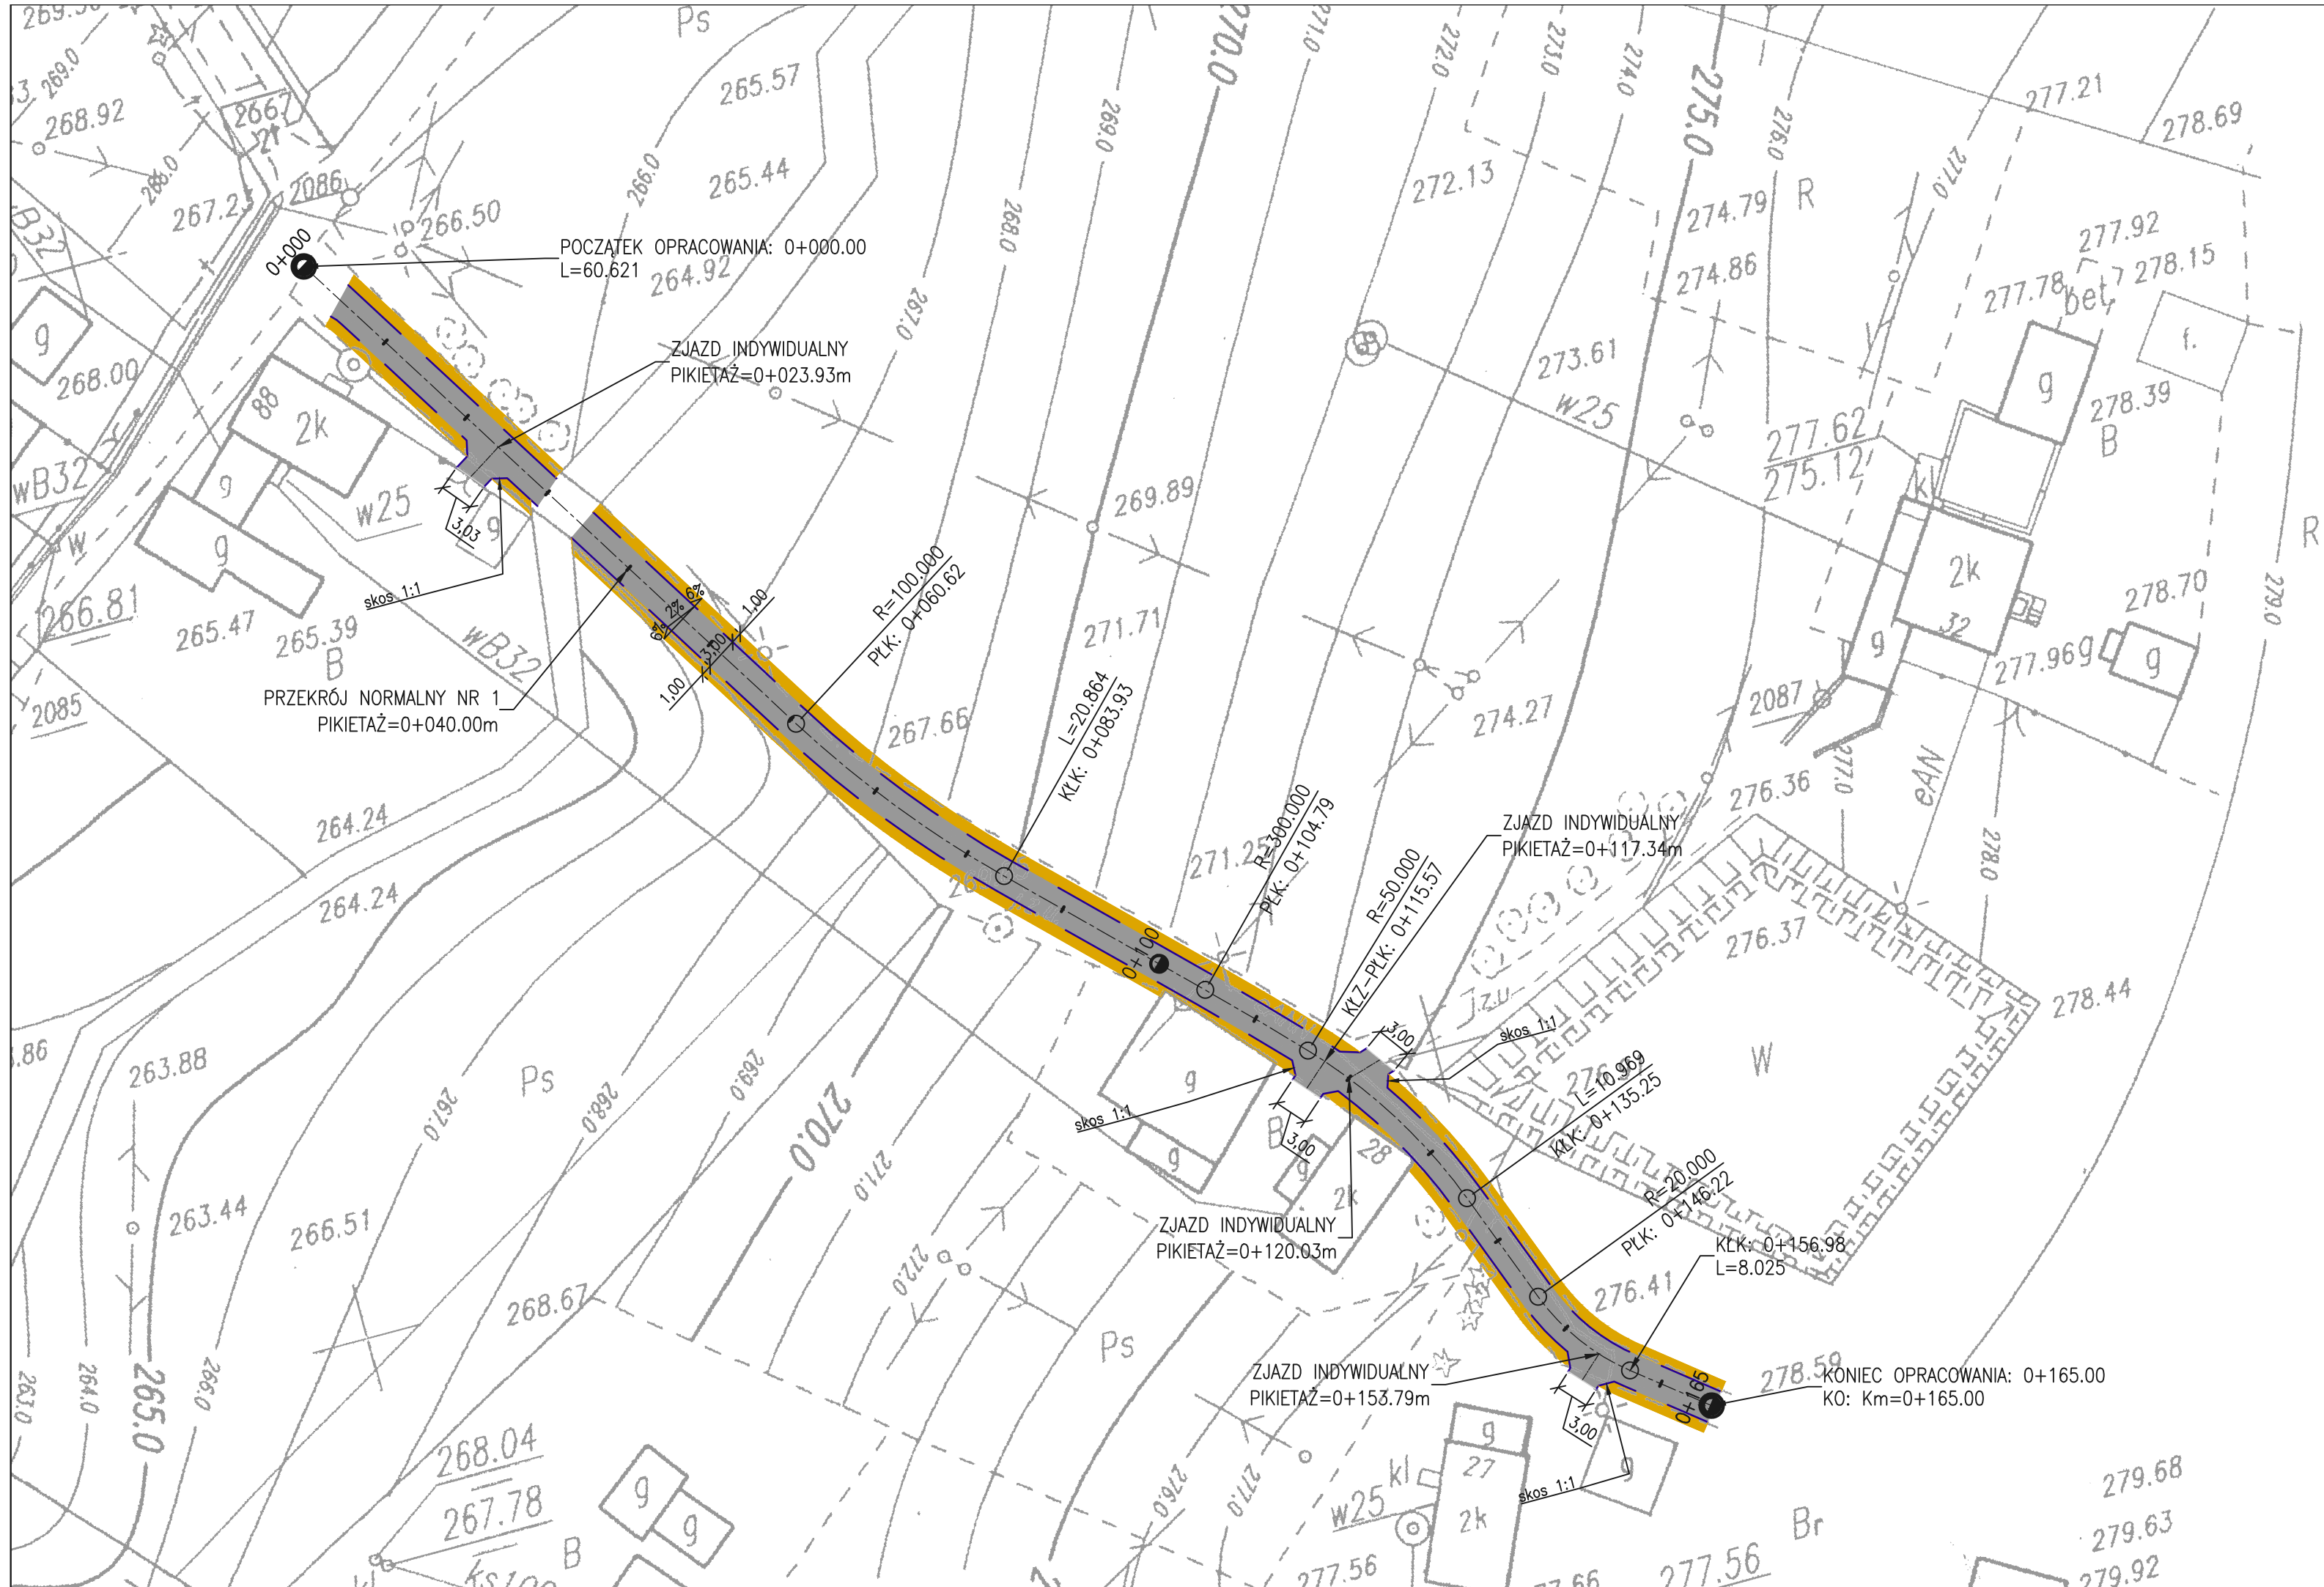

LEGENDA:	
	KRAWĘDZ JEZDNI
	NAWIERZCHNIA JEZDNI Z BETONU ASFALTOWEGO
	POBOCZE UTWARDZONE KRUSZYWEM

 MK PROJEKT MACIEJ KACZOR 58-560 Jelenia Góra, ul. Struga 14/1 NIP: 611-231-09-73 --- tel.: 606 426 922 --- e-mail: mkprojekt.maciejkaczor@gmail.com				
Inwestor:	Gmina Sulików ul. Dworcowa 5; 59-970 Sulików			
Nazwa zadania:	Remont drogi wewnętrznej w m. Stary Zawidów dz. nr 237, 238 obręb 0008.			
Faza projektu:	Dokumentacja techniczna remontu drogi			
Branża:	DROGOWA			
Treść rysunku:	Projekt zagospodarowania terenu			
Projektant:	mgr inż. Jerzy Bigus	1700/87		
Opracował:	inż. Maciej Kaczor			
Imię, Nazwisko:		Numer uprawnień:	Podpis:	
Nr projektu/egz.:	02.2018 r.	-	1:500	2
Data:	Format rysunku:	Skala:	Nr rysunku:	
Rozpowszechnianie i powielanie niniejszej dokumentacji bez zgody posiadacza praw autorskich jest zabronione. Dz.U.24/1994, poz.83, ART 115-118.				
AutoCAD/CML 3D 2013 PL® by Autodesk, Inc.; product serial no.: 393-15189270				