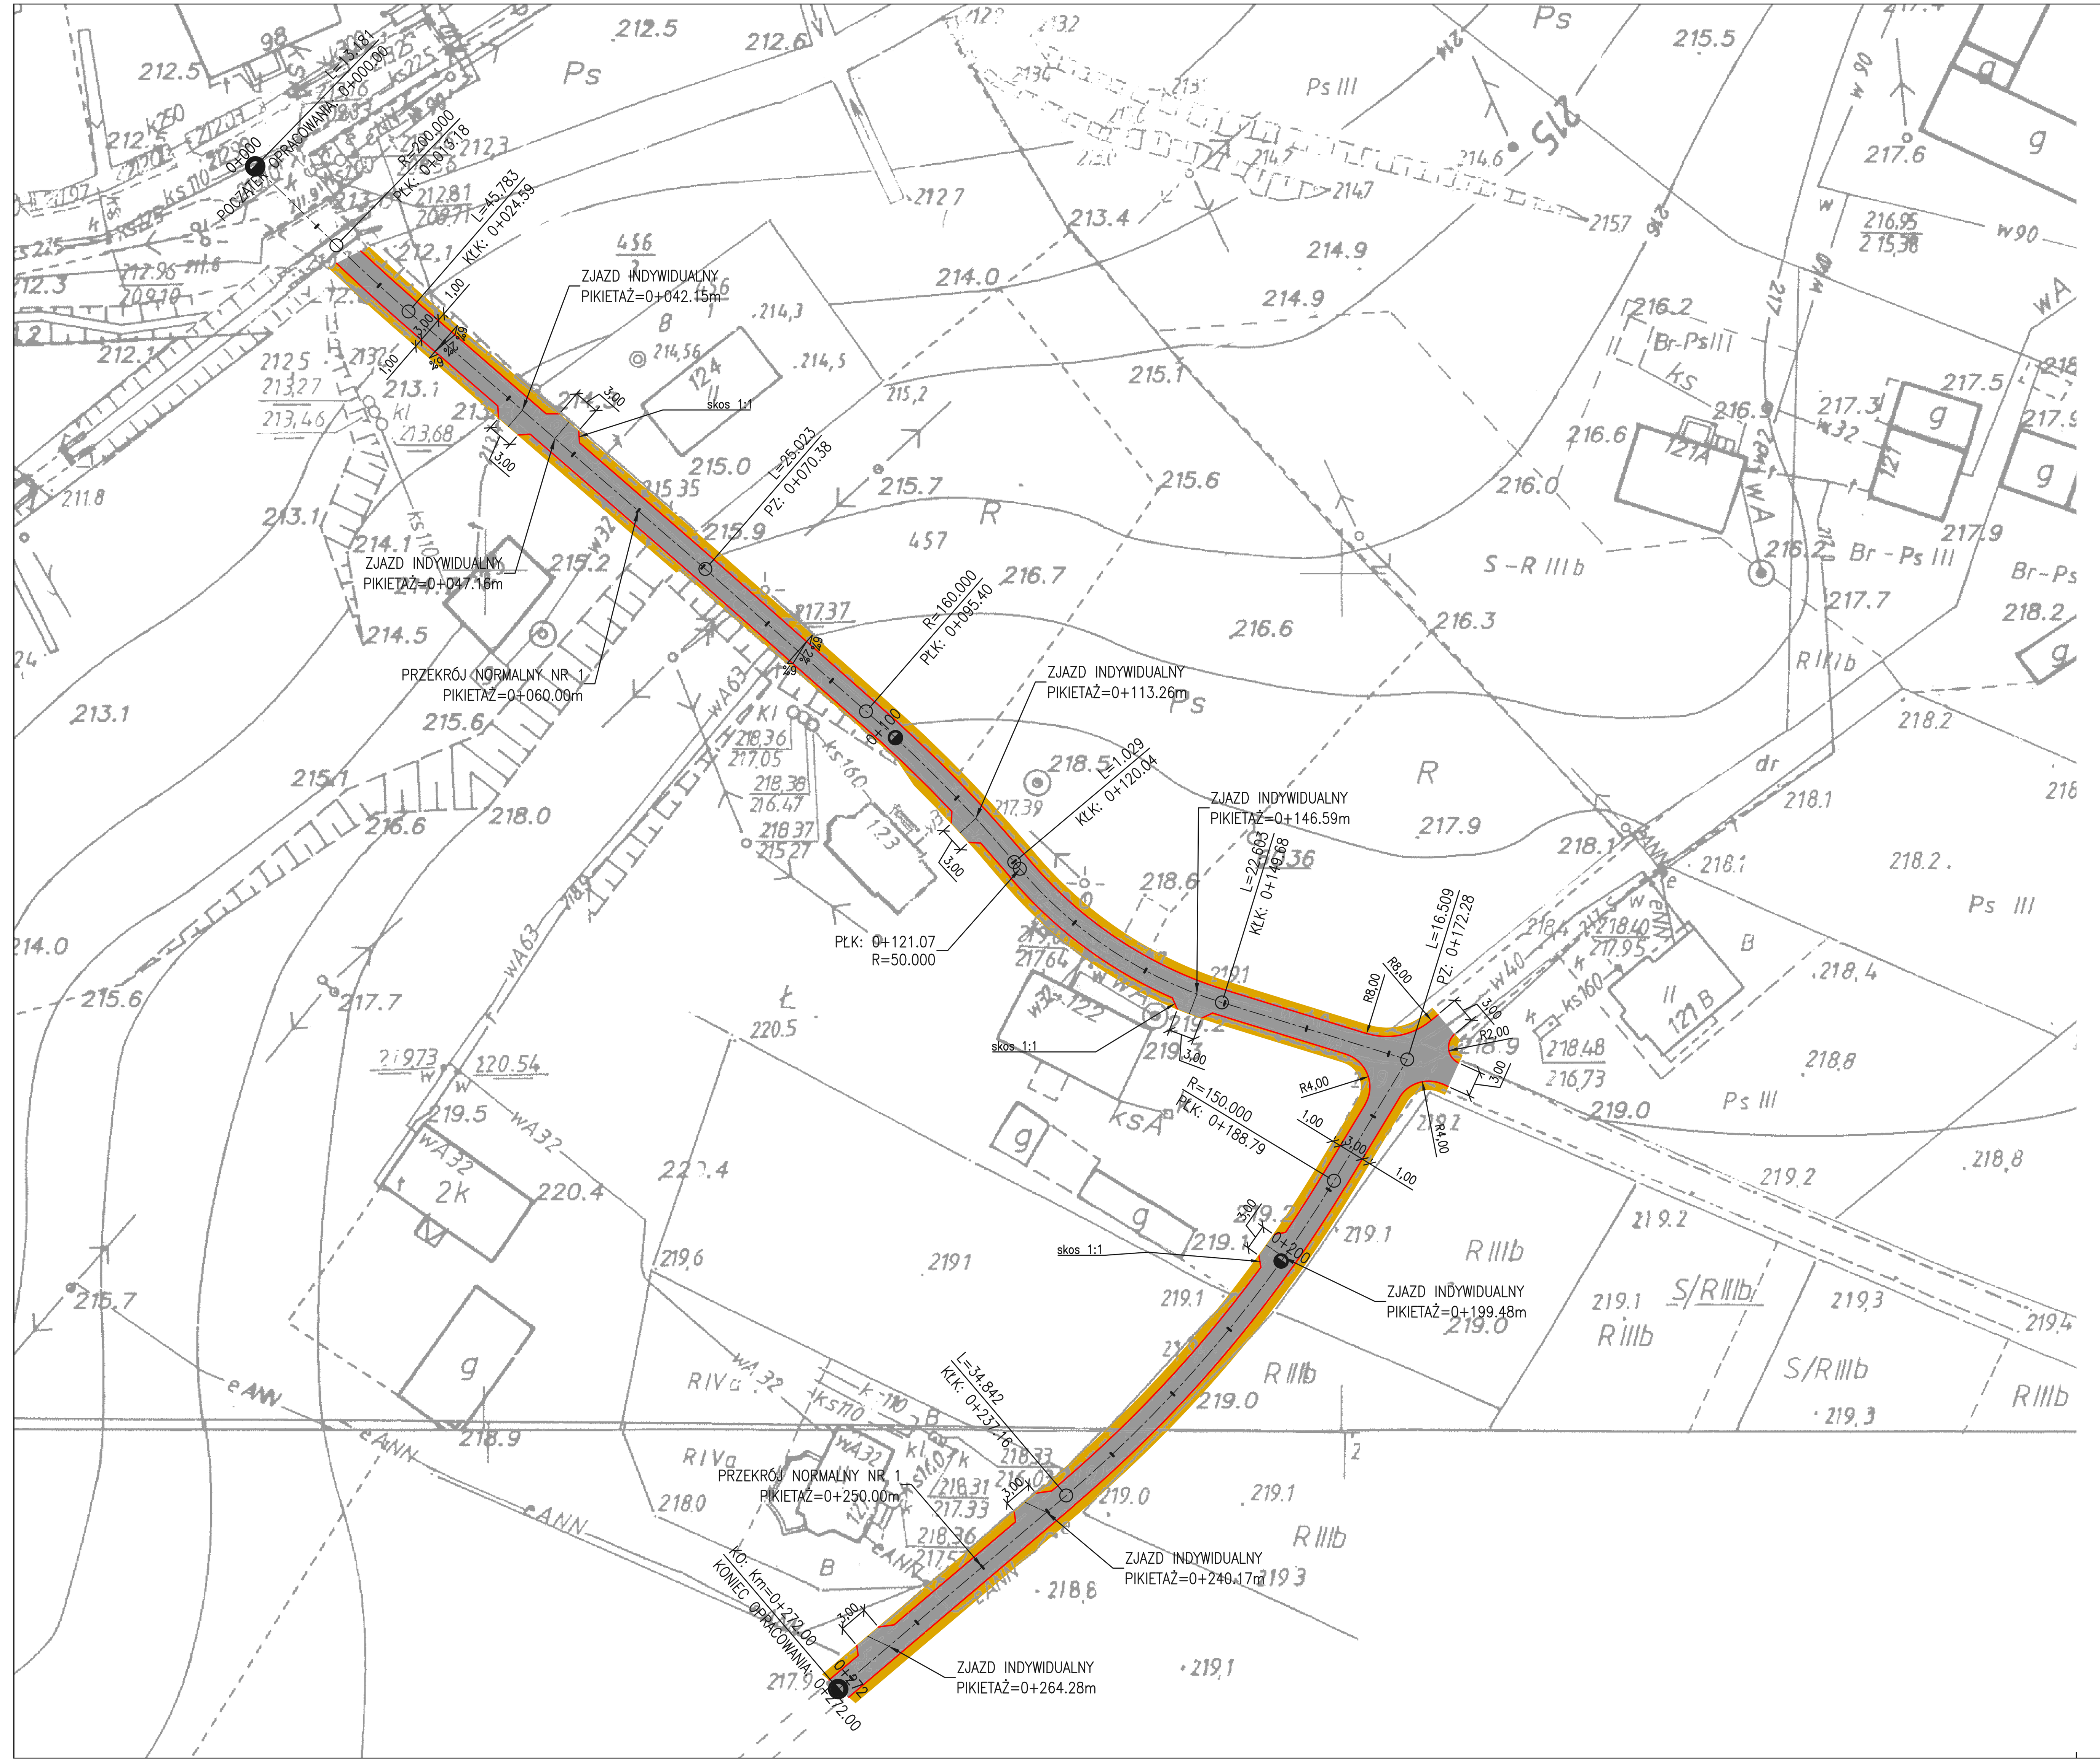

LEGENDA:	
(czerwona linia)	KRAWĘDŹ JEZDNI
(szare pole)	NAWIERZCHNIA JEZDNI Z BETONU ASFALTOWEGO
(żółte pole)	POBOCZE UTWARDZONE KRUSZYWEM

MK PROJEKT MACIEJ KACZOR

58-560 Jelenia Góra, ul. Struga 14/1
NIP: 611-231-09-73 --- tel.: 606 426 922 --- e-mail: mkprojekt.maciejkaczor@gmail.com

Inwestor:	Gmina Sulików ul. Dworcowa 5; 59-970 Sulików		
Nazwa zadania:	Remont drogi wewnętrznej w m. Studniska Dolne dz. nr 460, 470 obręb 0009.		
Faza projektu:	Dokumentacja techniczna remontu drogi		
Branża:	DROGOWA		
Treść rysunku:	Projekt zagospodarowania terenu		
Projektant:	mgr inż. Jerzy Bigus	1700/87	
Opracował:	inż. Maciej Kaczor		
	Imię, Nazwisko:	Numer uprawnień:	Podpis:

Nr projektu/egz.:	Data:	Format rysunku:	Skala:	Nr rysunku:
	02.2018 r.	–	1:500	2

Rozpowszechnianie i powielanie niniejszej dokumentacji bez zgody posiadacza praw autorskich jest zabronione, Dz.U.24/1994, poz.83, ART 115–118.
AutoCADCIVIL 3D 2013 PL® by Autodesk, Inc.; product serial no.: 393–15189270