


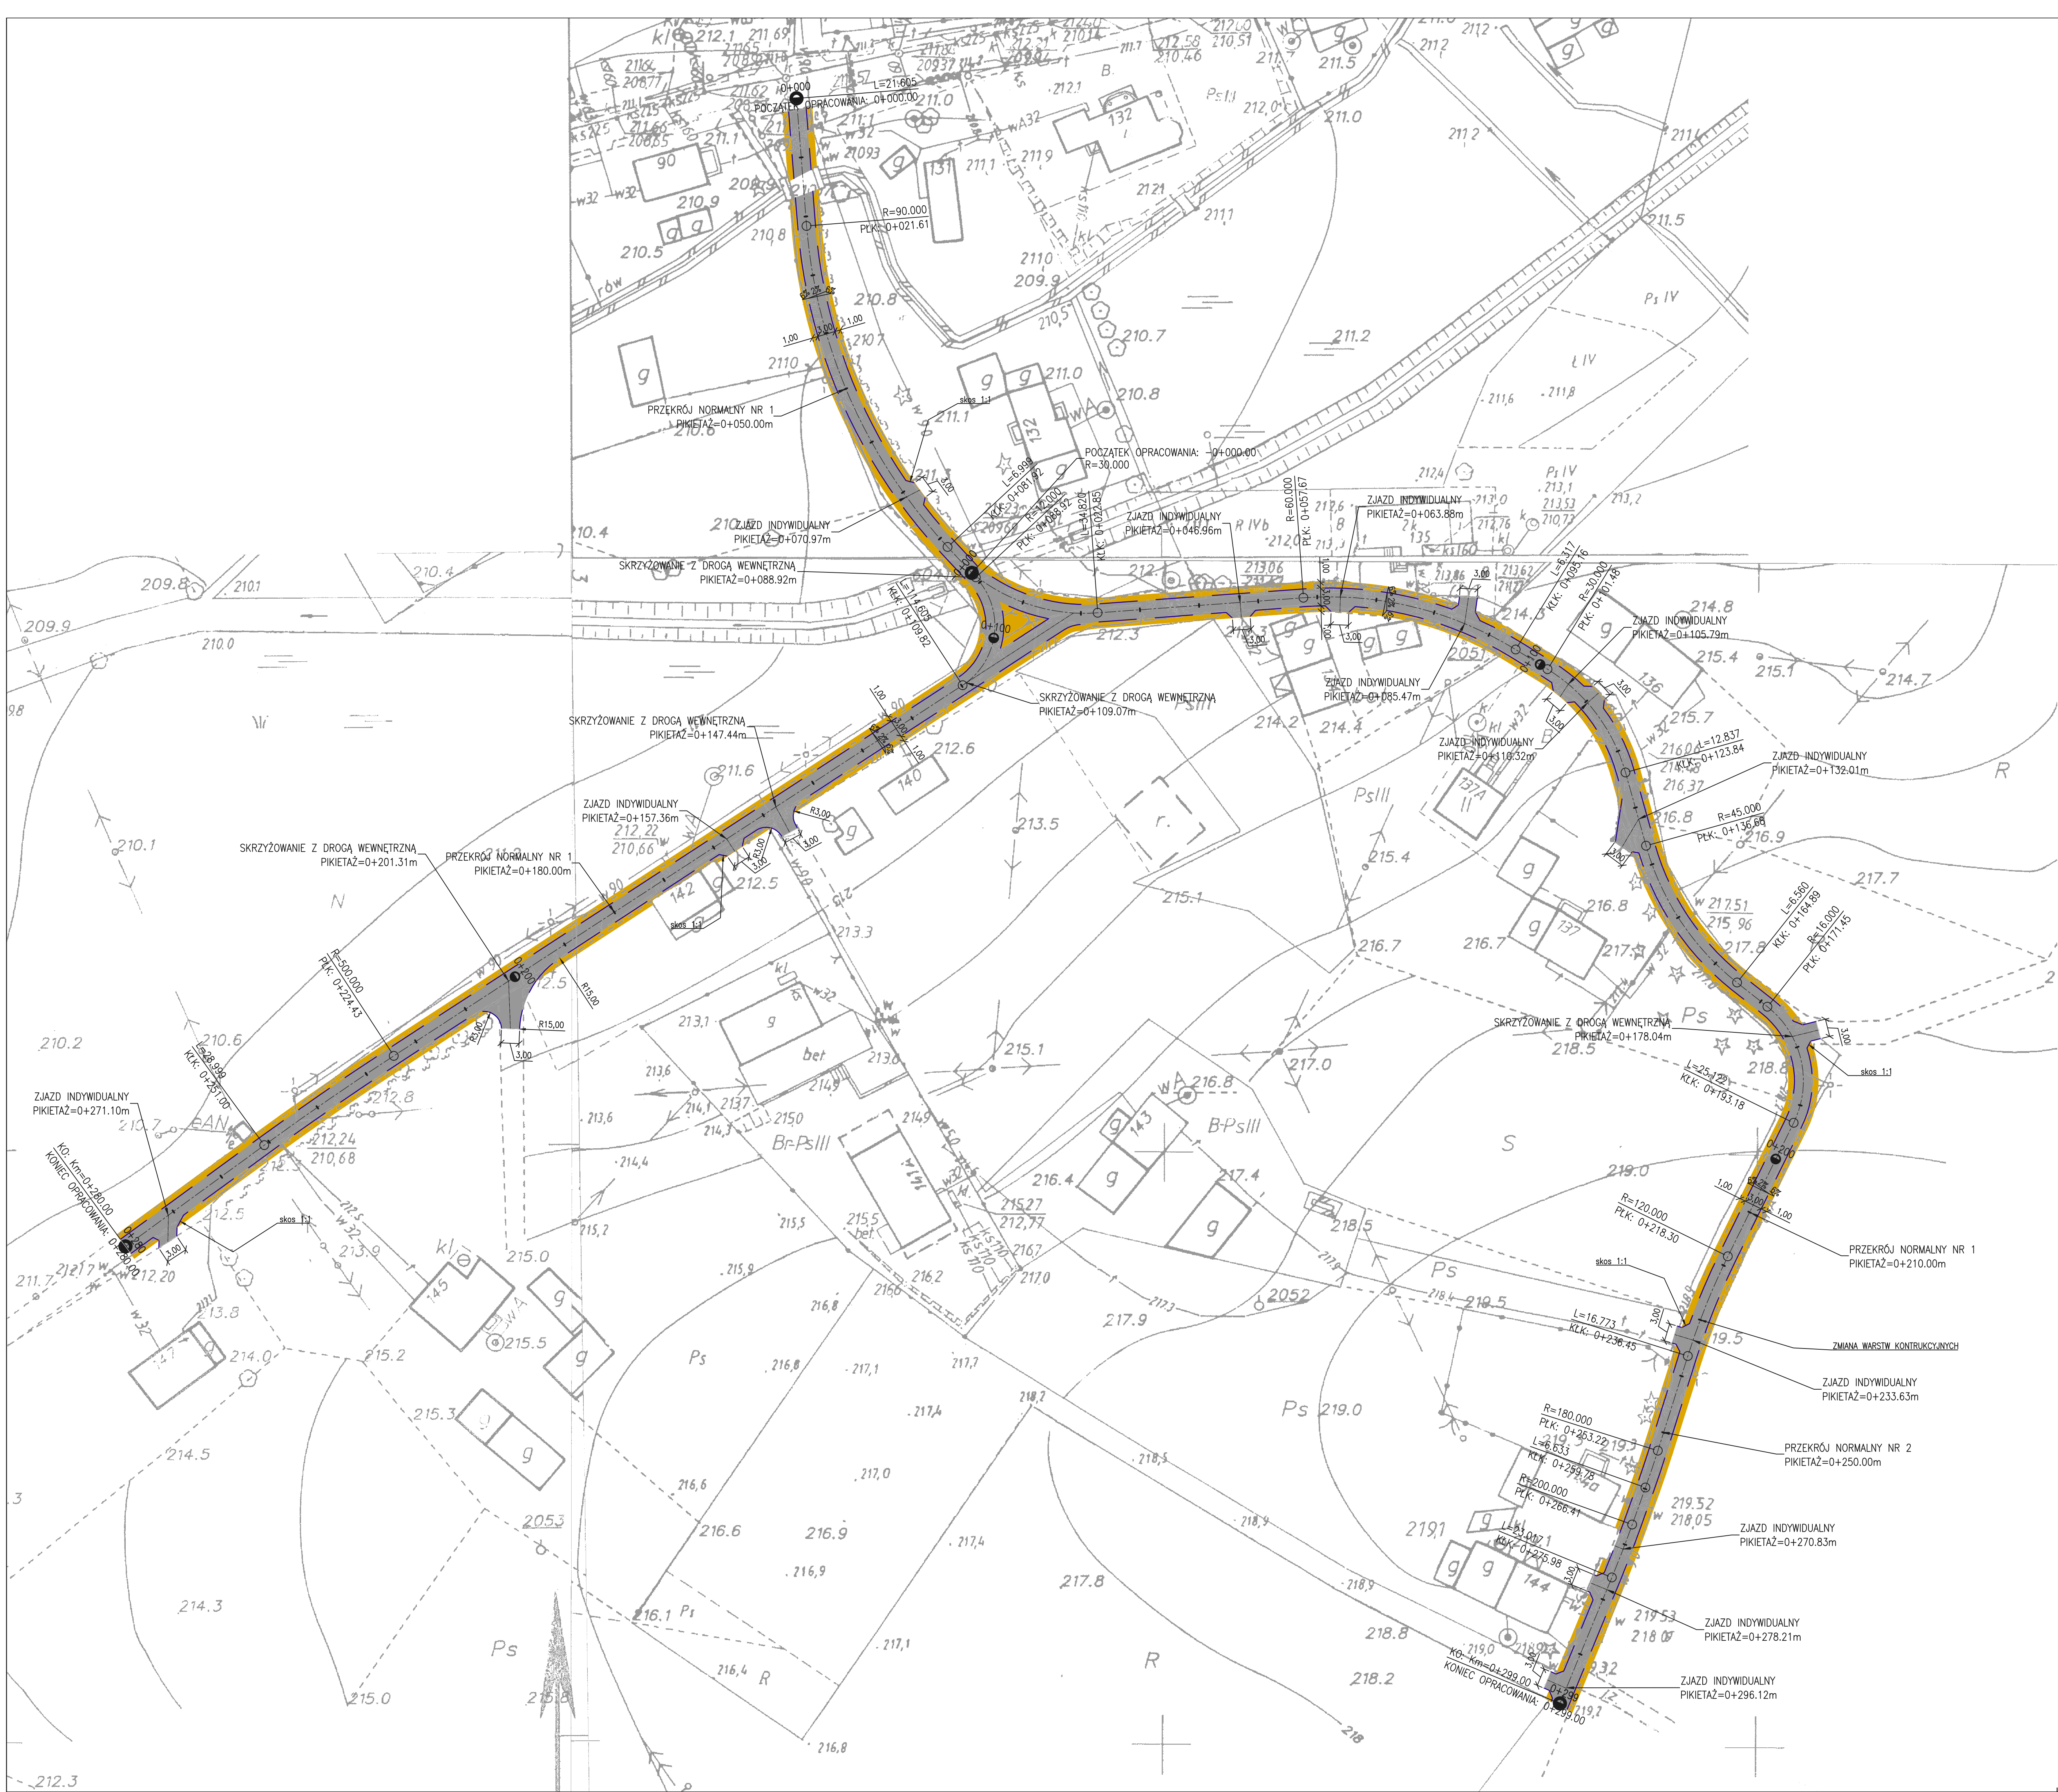

LEGENDA:	
	KRAWĘDZ JEZONI
	NAWIERZCHNIA JEZDNI Z BETONU ASFALTOWEGO
	POBOCZE UTWARZONE KRUSZYWEM

MK PROJEKT MACIEJ KACZOR 58-560 Jelenia Góra, ul. Struga 14/1 NIP: 611-231-09-73 — tel.: 606 426 922 — e-mail: mkprojekt.maciejkaczor@gmail.com			
Inwestor:		Gmina Sulików ul. Dworcowa 5; 59-970 Sulików	
Nazwa zadania:		Remont drogi wewnętrznej w m. Studniska Dolne dz. nr 482, 490, 524 obręb 0009.	
Faza projektu:		Dokumentacja techniczna remontu drogi	
Branda:		DROGOWA	
Treść rysunku:		Projekt zagospodarowania terenu	
Projektant:	mgr inż. Jerzy Bigus	1700/87	
Opracował:	inż. Maciej Kaczor		
Imię, Nazwisko:		Numer uprawnień:	Podpis:
02.2018 r.		-	1:500
Data:		Skala:	2
Nr projektu/egz.: Rozwieszanie i powołanie niniejszej dokumentacji bez zgody posiadacza praw autorskich jest zabronione. AutoCAD 3D 2013 PL by Autodesk, Inc.; product serial no.: 393-15189270			