


# RZUT PRZYZIEMIA

## SKOŁO 1:50

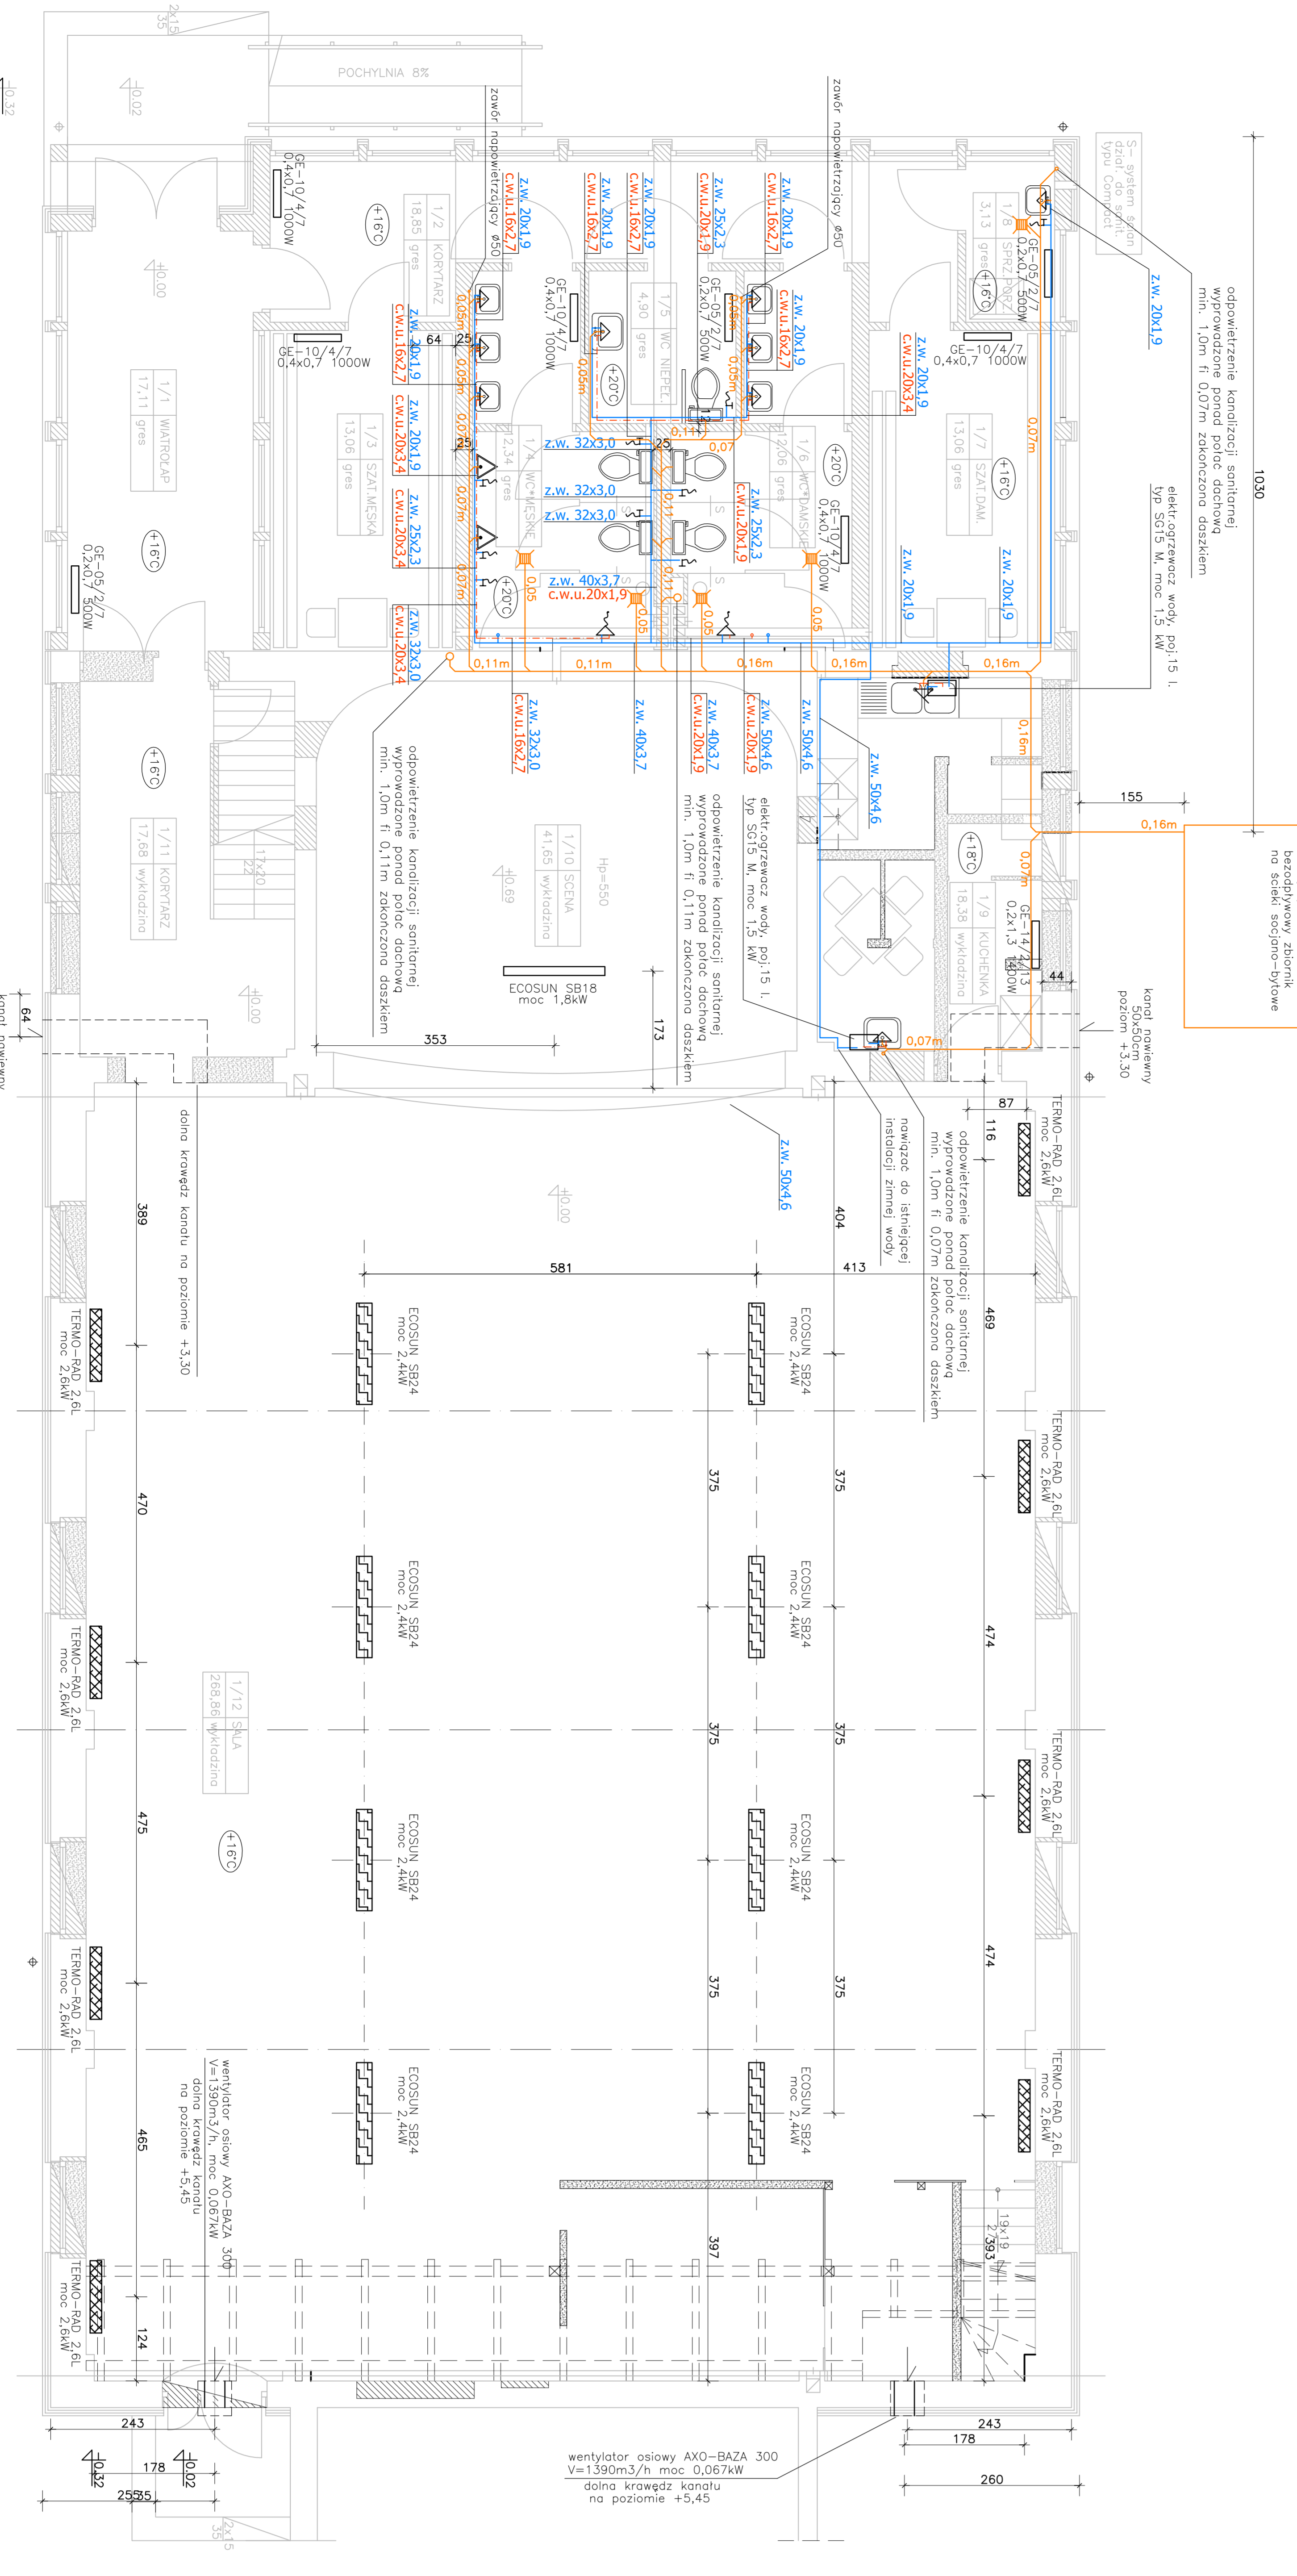

<p>autor: <b>Przemysław</b>          rysownik: <b>Przemysław</b>          data: 07.12.2007</p>	<p>tytuł: <b>rzut przyziemia</b>          skala: <b>1:50</b>          data: 07.12.2007</p>	<p>opis: <b>projekt wykonawczy</b>          data: 07.12.2007</p>
--	--	--

2-15