


PRZEKRÓJ POPRZECZNY - KONSTRUKCYJNY A-A

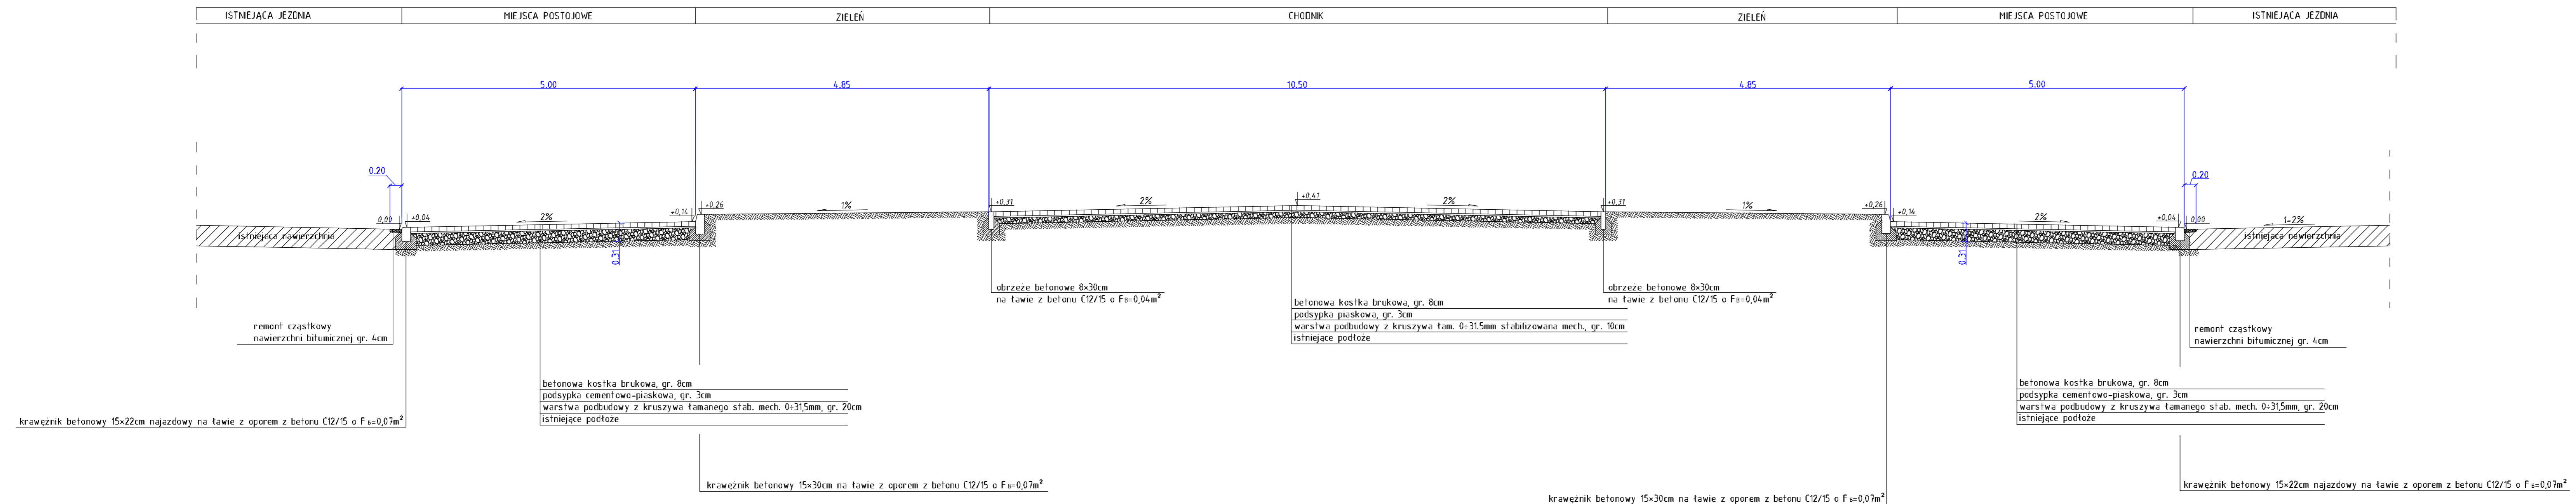

PRZEKRÓJ POPRZECZNY A-A

PLAC WOLNOŚCI

SKALA 1:50

"OLEX" FIRMA BUDOWLANO-INŻYNIERYJNA			
Aleksander Lorych			
58-560 JELENIA GÓRA ul. Strzelecka 6, tel. (0*75) 64 26 325			
Nazwa i adres obiektu Budowa nowych oraz modernizacja istniejących miejsc do rekreacji i wypoczynku w plenerze w Sulokowie			
Przedmiot rysunku	Przekrój poprzeczny A-A - Plac Wolności		Skala 1:50
Projektant	mgr inż. Aleksander Lorych	upr. nr 36/98/JG spec. konstr. bud. bez ogram.	Data 02.2010
Sprawdzający	mgr inż. Magdalena Poliborska	upr. nr 946/82 spec. konstr. inż - drogi	Rys. nr 5
Asystent Projektanta	mgr inż. Justyna Polak	upr. nr 91/DOŚ/07 spec. drogowa bez ogrm.	
AutoCAD LT 2009 © by Autodesk, Inc.; product serial no.: 390-63340945			